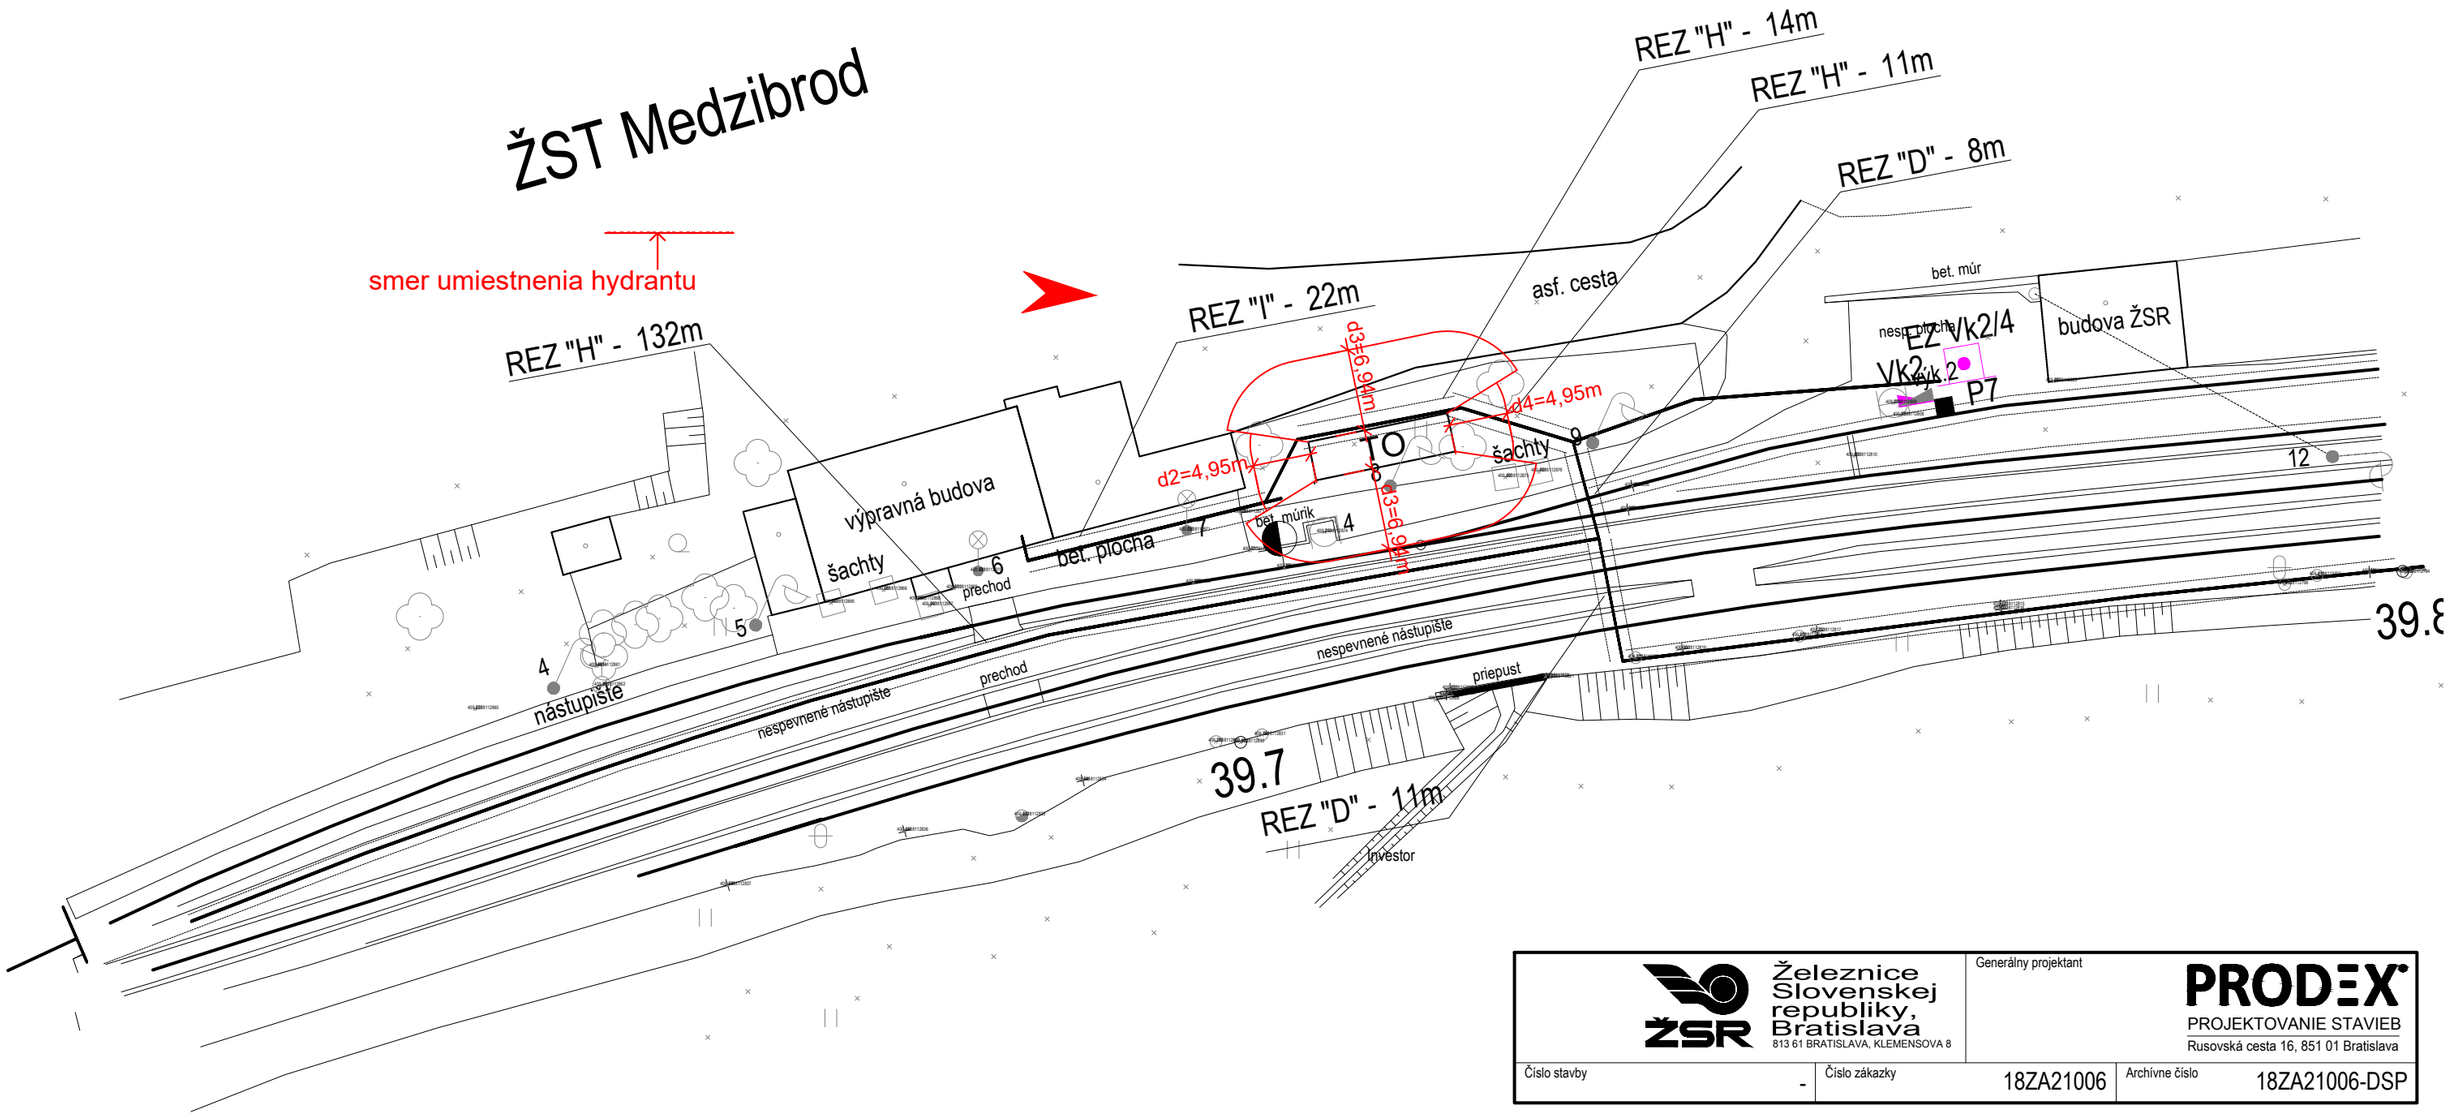


| | | |
|---|---|---|
| Železnice Slovenskej republiky, Bratislava<br>813 61 BRATISLAVA, KLEMENSOVA 8 | Generálny projektant<br>PRODEX<br>PROJEKTOVANIE STAVIEB<br>Rusovská cesta 16, 851 01 Bratislava | |
| Číslo stavby<br>- | Číslo zákazky<br>18ZA21006 | Archívne číslo<br>18ZA21006-DSP |

Stavba

# ŽST Slovenská Ľupča, ŽST Medzibrod, zabezpečovacie zariadenie

FIRE system
Kompletný systém služieb v oblasti **ochrana pred požiarmi**
info@firesystem.sk; www.firesystem.sk
Tel: 0907 510 375, 0905 691 967
špecialista PO:0908915812

| | | | |
|---|---|---|---|
| Hlavný inžinier projektu<br>Ing. Marcel Caltík | Zodpovedný projektant PBS<br>Ing. Jana Kozová | Navrhol, vypracoval<br>Ing. Jana Kozová | Kontroloval |
| Počet listov<br>2A4 | Mierka<br>1:500 | Stupeň PD<br>DSP | Dátum<br>01.2019 |

Objekt / súbor

PS 21-03 SZZ ŽST Medzibrod

Číslo zákazky: 18ZA21006

Arch. číslo: 18ZA21006-DSP

Časť dokumentácie: PBS

Názov prílohy: Situácia

Číslo prílohy: 6