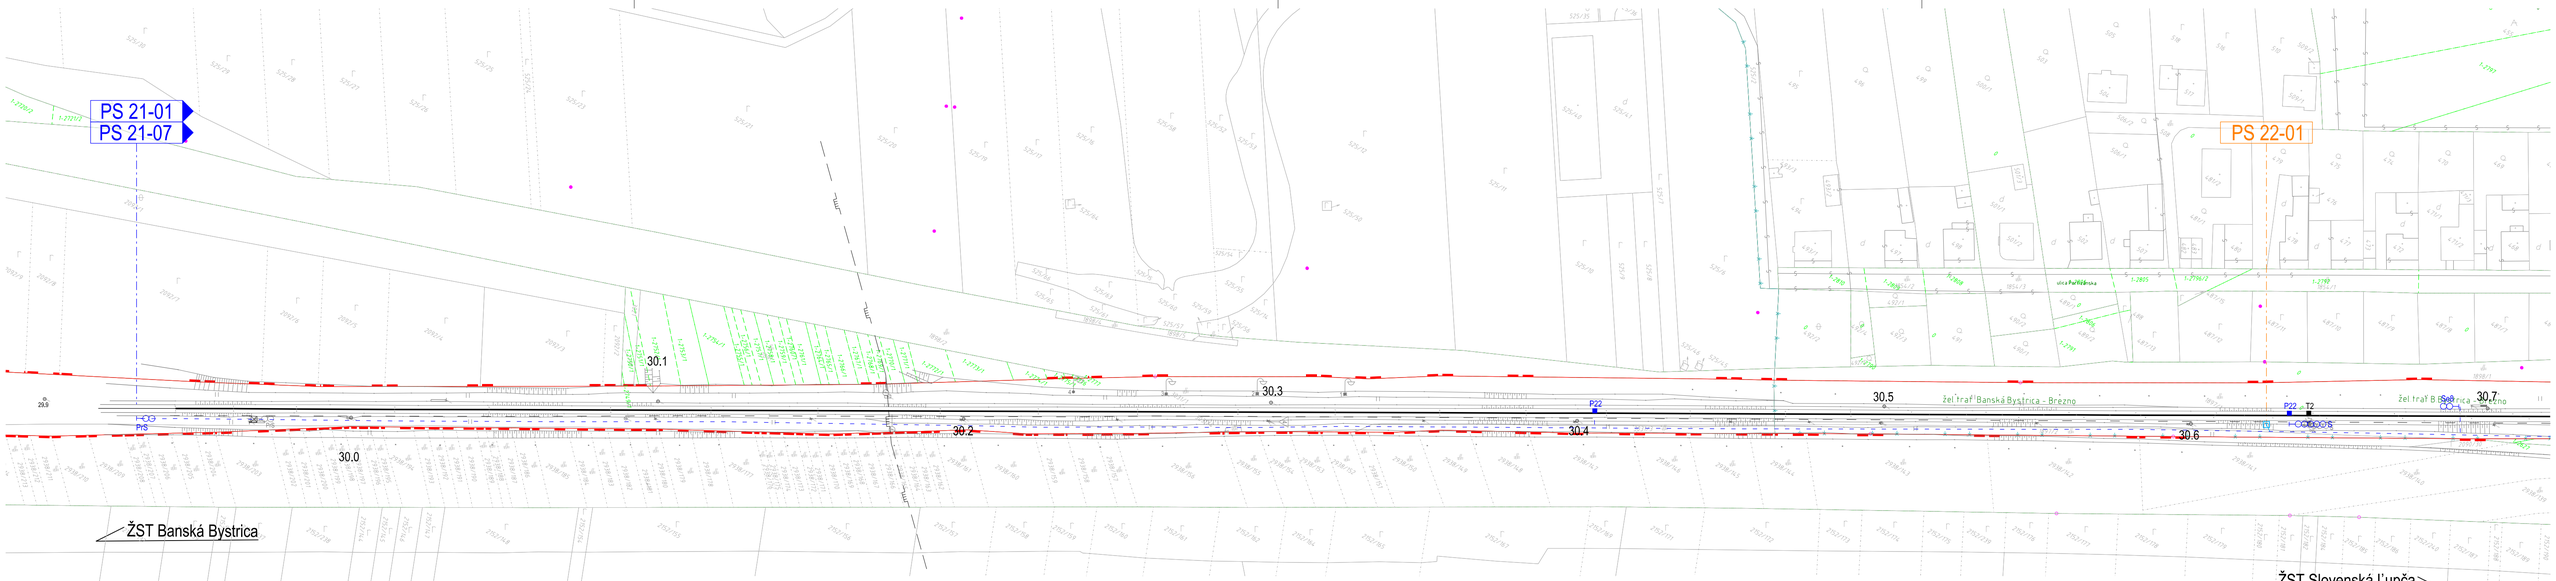

ZOZNAM PS a SO

PS 21-01	SZZ ŽST Slovenská Ľupča
PS 21-02	PZZ v km 31,353 ŽST Slovenská Ľupča
PS 21-03	SZZ ŽST Medzibrod
PS 21-04	TZZ Slovenská Ľupča - Medzibrod
PS 21-05	TZZ Medzibrod - Dubová
PS 21-06	Úprava SZZ ŽST Dubová
PS 21-07	Demontáž zabezpečovacieho zariadenia ŽST Slovenská Ľupča
PS 21-08	Demontáž zabezpečovacieho zariadenia ŽST Medzibrod
PS 22-01	Oznamovacie zariadenie ŽST Slovenská Ľupča
PS 22-02	Oznamovacie zariadenie ŽST Medzibrod
SO 31-01	Búranie stanovíšť výhybkára St.I a St.II ŽST Slovenská Ľupča
SO 31-02	Búranie stanovíšť výhybkára St.I a St.II ŽST Medzibrod
SO 34-01	Stavebné úpravy v DK ŽST Slovenská Ľupča
SO 34-02	Stavebné úpravy v DK ŽST Medzibrod
SO 35-01	Rekonštrukcia nn prípojky ŽST Slovenská Ľupča
SO 35-02	EOV a VO ŽST Slovenská Ľupča
SO 35-03	Rekonštrukcia nn prípojky ŽST Medzibrod
SO 35-04	EOV a VO ŽST Medzibrod

LEGENDA

- Existujúci terén, objekty a pod.
- Katastrálna mapa, register C
- Katastrálna mapa, register E
- Hranica pozemku ŽSR
- Hranica katastrálneho územia
- Vodné toky

LEGENDA INŽINIERSKYCH SIETÍ

- Vedenie nn nadzemné
- Vedenie nn podzemné
- Vedenie vn nadzemné
- Vedenie vn podzemné
- Vedenie vvn nadzemné
- Ozn, a zab, káble (MK, DK, TK)
- OPT Optické káble
- Zabezpečovacie káble
- Trativod
- Kanalizácia
- Vodovod
- Plynovod nízkotlaký
- Plynovod stredotlaký
- Plynovod vysokotlaký

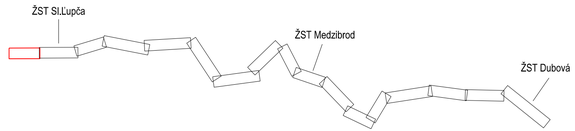

LEGENDA PRE ORGANIZÁCIU VÝSTAVBY

- Zariadenie staveniska
- Prístup na stavenisko

Výškový systém: Baltský po vyrovnaní

Súradnicový systém: JTSK

Investor: Železnice Slovenskej republiky, Bratislava, 813 61 BRATISLAVA, KLEMENSOVA 8			Generálny projektant: PRODEX PROJEKTOVANIE STAVIEB, Rusovská cesta 16, 851 01 Bratislava
Stavba: ŽST Slovenská Ľupča, ŽST Medzibrod, zabezpečovacie zariadenie			Dátum: 01.2019
			Číslo zákazky: 18ZA21006
Hlavný inžinier projektu: Ing. Marcel Caltík	Navrhol, vypracoval: Ing. Marcel Caltík	Kontroloval: Ing. Ľubomír Murga	Arch. číslo: 18ZA21006-DSP
Počet listov: 4A4	Mierka: 1:1000	Stupeň PD: DSP	Časť dokumentácie: D
Názov prílohy: Koordinačná situácia 1			Číslo prílohy: 1