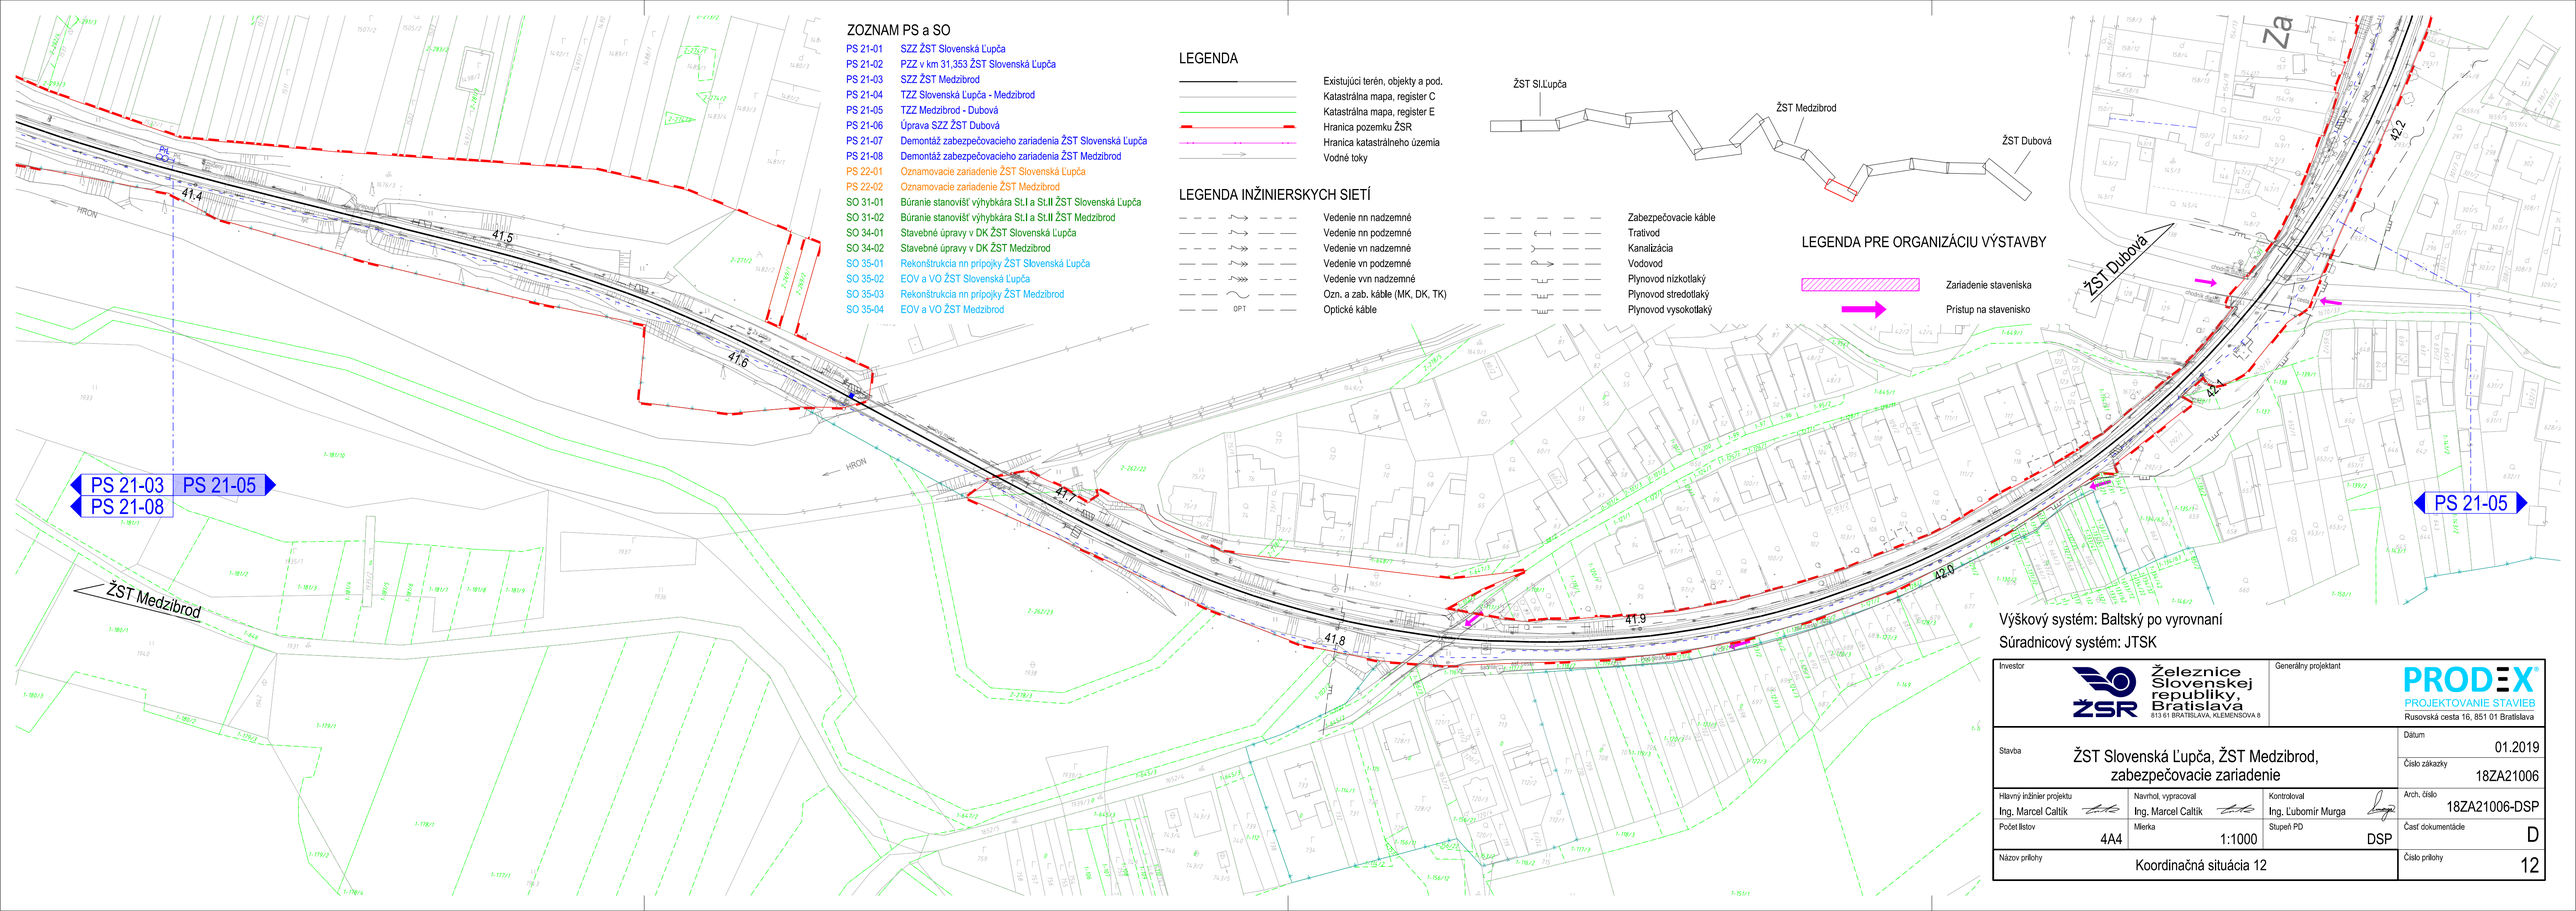

Investor: ŽSR Železnice Slovenskej republiky, Bratislava, 813 61 BRATISLAVA, KLEMENSOVA 8	Generálny projektant: PRODEX PROJEKTOVANIE STAVIEB, Rusovská cesta 16, 851 01 Bratislava		
Stavba: ŽST Slovenská Ľupča, ŽST Medzibrod, zabezpečovacie zariadenie			Dátum: 01.2019 Číslo zákazky: 18ZA21006
Hlavný inžinier projektu: Ing. Marcel Caltík	Navrhol, vypracoval: Ing. Marcel Caltík	Kontroloval: Ing. Ľubomír Murga	Arch. číslo: 18ZA21006-DSP
Počet listov: 4A4	Mierka: 1:1000	Stupeň PD: DSP	Časť dokumentácie: D
Názov prílohy: Koordinačná situácia 12			Číslo prílohy: 12