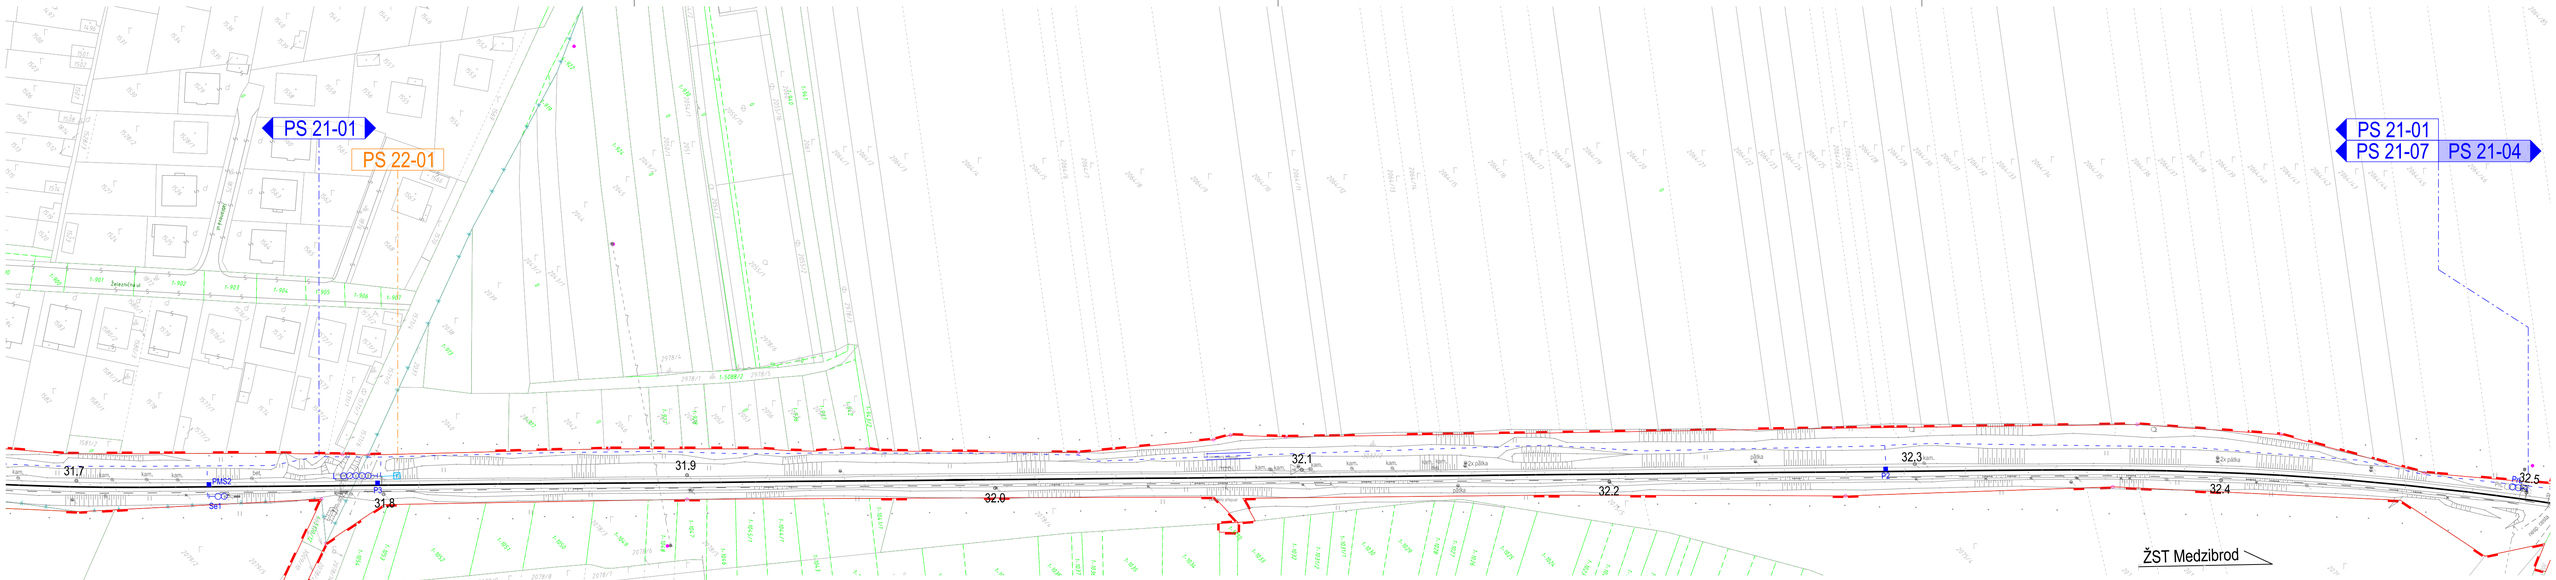


## ZOZNAM PS a SO

| | |
|---|---|
| PS 21-01 | SZZ ŽST Slovenská Ľupča |
| PS 21-02 | PZZ v km 31,353 ŽST Slovenská Ľupča |
| PS 21-03 | SZZ ŽST Medzibrod |
| PS 21-04 | TZZ Slovenská Ľupča - Medzibrod |
| PS 21-05 | TZZ Medzibrod - Dubová |
| PS 21-06 | Úprava SZZ ŽST Dubová |
| PS 21-07 | Demontáž zabezpečovacieho zariadenia ŽST Slovenská Ľupča |
| PS 21-08 | Demontáž zabezpečovacieho zariadenia ŽST Medzibrod |
| PS 22-01 | Oznamovacie zariadenie ŽST Slovenská Ľupča |
| PS 22-02 | Oznamovacie zariadenie ŽST Medzibrod |
| SO 31-01 | Búranie stanovišť výhybkára St.I a St.II ŽST Slovenská Ľupča |
| SO 31-02 | Búranie stanovišť výhybkára St.I a St.II ŽST Medzibrod |
| SO 34-01 | Stavebné úpravy v DK ŽST Slovenská Ľupča |
| SO 34-02 | Stavebné úpravy v DK ŽST Medzibrod |
| SO 35-01 | Rekonštrukcia nn prípojky ŽST Slovenská Ľupča |
| SO 35-02 | EOV a VO ŽST Slovenská Ľupča |
| SO 35-03 | Rekonštrukcia nn prípojky ŽST Medzibrod |
| SO 35-04 | EOV a VO ŽST Medzibrod |

## LEGENDA

- Existujúci terén, objekty a pod.
- Katastrálna mapa, register C
- Katastrálna mapa, register E
- Hranica pozemku ŽSR
- Hranica katastrálneho územia
- Vodné toky

## LEGENDA INŽINIERSKYCH SIETÍ

- Vedenie nn nadzemné
- Vedenie nn podzemné
- Vedenie vn nadzemné
- Vedenie vn podzemné
- Vedenie vvn nadzemné
- Ozn. a zab. káble (MK, DK, TK)
- Optické káble
- Zabezpečovacie káble
- Trativod
- Kanalizácia
- Vodovod
- Plynovod nízkotlaký
- Plynovod stredotlaký
- Plynovod vysokotlaký




## LEGENDA PRE ORGANIZÁCIU VÝSTAVBY

- Zariadenie staveniska
- Prístup na stavenisko

Výškový systém: Baltský po vyrovnaní

Súradnicový systém: JTSK
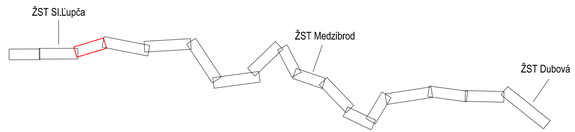
| | | | |
|---|---|---|---|
| Investor: Železnice Slovenskej republiky, Bratislava, 813 61 BRATISLAVA, KLEMENSOVA 8 | | Generálny projektant: PRODEX PROJEKTOVANIE STAVIEB, Rusovská cesta 16, 851 01 Bratislava | |
| Stavba: ŽST Slovenská Ľupča, ŽST Medzibrod, zabezpečovacie zariadenie | | | Dátum: 01.2019 |
| | | | Číslo zákazky: 18ZA21006 |
| Hlavný inžinier projektu: Ing. Marcel Caltík | Navrhol, vypracoval: Ing. Marcel Caltík | Kontroloval: Ing. Ľubomír Murga | Arch. číslo: 18ZA21006-DSP |
| Počet listov: 4A4 | Mierka: 1:1000 | Stupeň PD: DSP | Časť dokumentácie: D |
| Názov prílohy: Koordinačná situácia 3 | | | Číslo prílohy: 3 |