SLOVENSKÁ ĽUPČA St.I

POHĽAD JUŽNÝ



POHĽAD ZÁPADNÝ



POHĽAD VÝCHODNÝ



POHĽAD JHOZÁPADNÝ



PÔDORYS

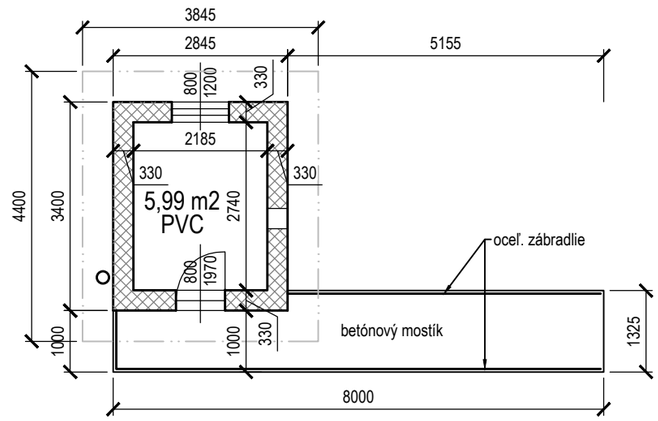



Investor: Železnice Slovenskej republiky, Bratislava, 813 61 BRATISLAVA, KLEMENSOVA 8		Generálny projektant: PRODEX PROJEKTOVANIE STAVIEB, Rusovská cesta 16, 851 01 Bratislava	
Číslo stavby: -	Číslo zákazky: 18ZA21006	Archívne číslo: 18ZA21006-DSP	

Stavba: ŽST Slovenská Ľupča, ŽST Medzibrod, zabezpečovacie zariadenie			PRODEX PROJEKTOVANIE STAVIEB, Rusovská cesta 16, 851 01 Bratislava
Hlavný inžinier projektu: Ing. Marcel Caltík	Zodpovedný projektant PS/SO: Ing. Elena Marcinová	Navrhol, vypracoval: Ing. Elena Marcinová	Kontroloval: Ing. Andrea Štecáková
Počet listov: 2xA4	Mierka: 1:100	Stupeň PD: DSP	Dátum: 01.2019
Objekt / súbor: **SO 31-01 Búranie stanovíšť výhybkára St. I a St. II ŽST Slovenská Ľupča**			Číslo zákazky: 18ZA21006
			Arch. číslo: 18ZA21006-DSP
			Časť dokumentácie: E
Názov prílohy: Pôdorys a fotodokumentácia objektu St. I			Číslo prílohy: 4