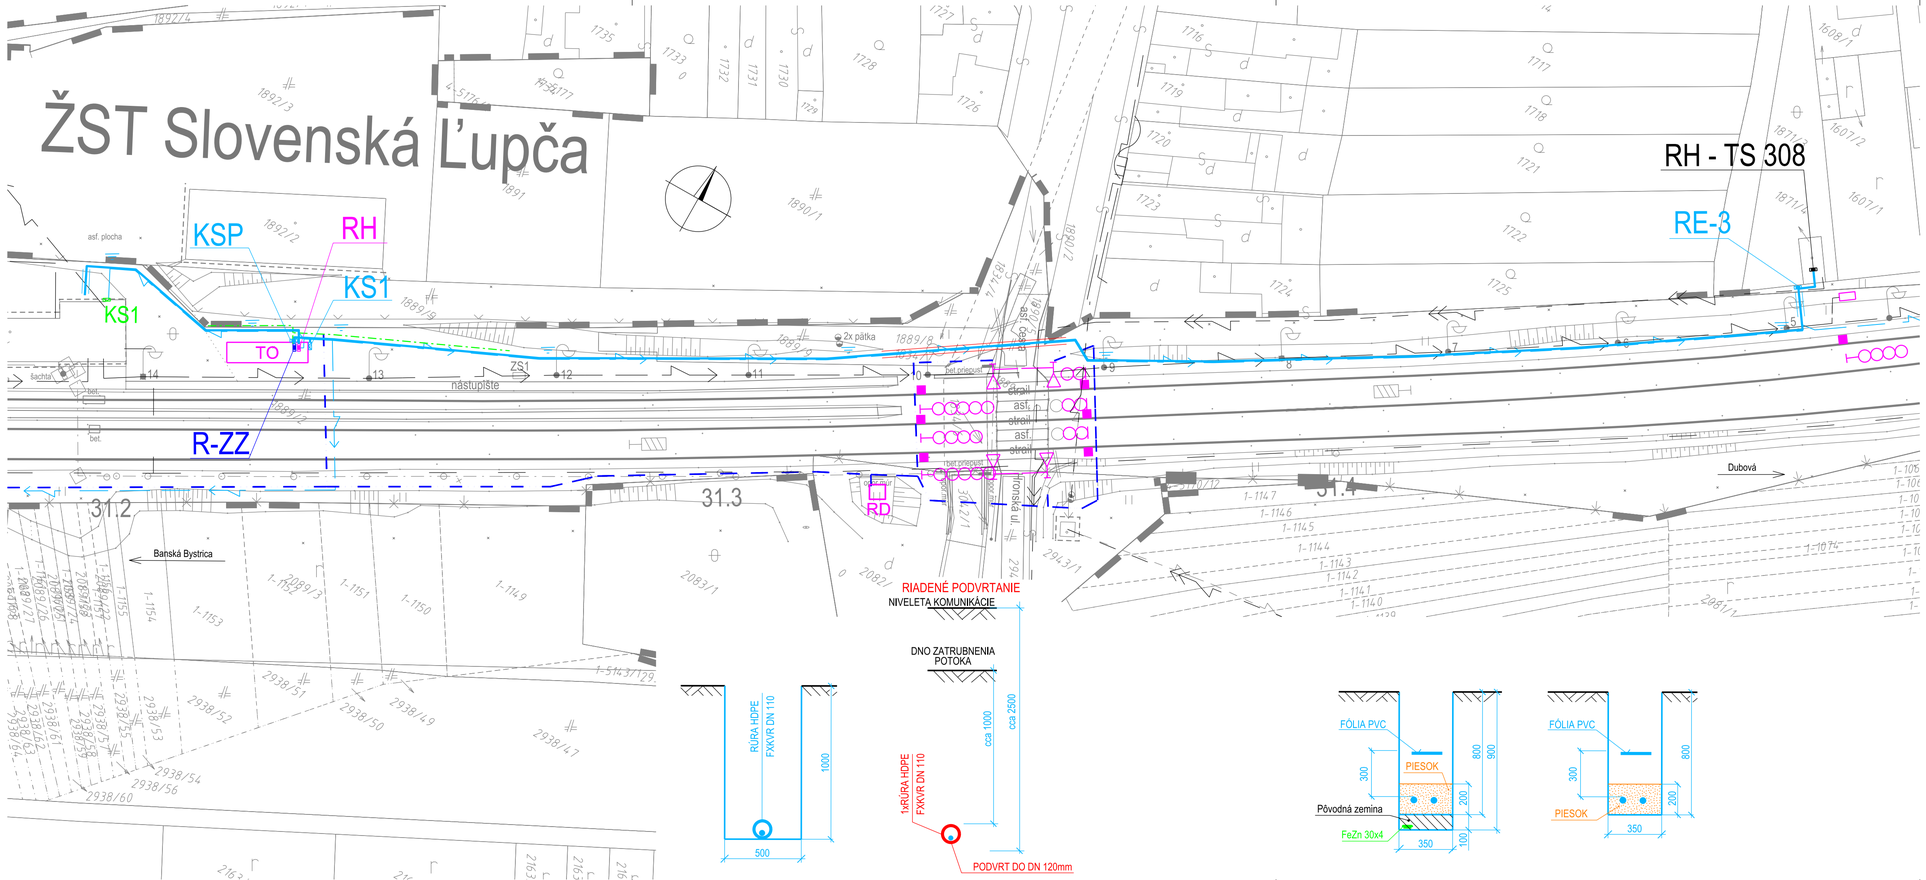

Ochrana pred zásahom elektrickým prúdom podľa STN 33 2000-4-41:2007
Ochranné opatrenia: ochranné uzemnenie,čl.411.3.1.1,
ochranné pospájanie,čl.411.3.1.2,samočinné odpojenie pri poruche,čl.411.3.2,
základná izolácia živých častí,príl.A.1,zábrany alebo kryty,príl.A.2,
dvojitá alebo zosilnená izolácia,čl.412

3PEN~50Hz, 230/400/TN-C

LEGENDA:

- Vedenia vo voľnom teréne, v pieskovom lôžku v hĺbke 0,7 m
- Vedenie pod zatrubneným potokom v HDPE rúre uložená technológiou riadeného podvrtania
- Vedenie pred výpravnou budovou v spevnenej ploche a pri TS 308 v chodníku v HDPE rúrach v hĺbke 0,9 m
- Zemniaci pásik FeZn 30x4 uložený na dne ryhy s káb. vedeniami
- KS1 — Jestvujúca skriňa SIL - demontáž
- KS1 — Projektovaná rozvodná skriňa, typový plastový pillier SR4 (HASMA)
- RE-3 — Projektovaný elektromerový rozvádzač - typový pillier pre SSD, a.s. (HASMA)
- KSP — Projektovaná prívodková skriňa (napájanie z prevozného NZE)
- RH — Rozvádzač elektroinštalácie, súčasť technologického objektu (PS 21-01)
- R-ZZ — Rozvádzač technológie SZZ ŽST Slovenská Ľupča (PS 21-01)
- Hlavná trasa káblových vedení zabezpečovacieho zariadenia
- Vedenia EOV a VO - súčasť SO 35-02

Výškový systém: Baltský po vyrovnaní
Súradnicový systém: JTSK

Investor: ŽSR Železnice Slovenskej republiky, 813 61 BRATISLAVA, KLEMENSOVA 8		Generálny projektant: PRODEX PROJEKTOVANIE STAVIEB, Rusovská cesta 16, 851 01 Bratislava	
Číslo stavby: -	Číslo zákazky: 18ZA21006	Archívne číslo: 18ZA21006-DSP	

Stavba: ŽST Slovenská Ľupča, ŽST Medzibrod, zabezpečovacie zariadenie			PRODEX PROJEKTOVANIE STAVIEB, Rusovská cesta 16, 851 01 Bratislava
Hlavný inžinier projektu: Ing. Marcel Caltík	Zodpovedný projektant PS/SO: Ing. Vladimír Čulen	Navrhol, vypracoval: Ing. Vladimír Čulen	Kontroloval: Ing. Tomáš Volf
Počet listov: 4A4	Mierka: 1:500	Stupeň PD: DSP	Dátum: 11.2019
Objekt / súbor: SO 35-01 Rekonštrukcia nn prípojky ŽST Slovenská Ľupča			Číslo zákazky: 18ZA21006
			Arch. číslo: 18ZA21006-DSP
			Časť dokumentácie: E
Názov prílohy: Situácia			Číslo prílohy: 2