Ochrana pred zásahom elektrickým prúdom podľa STN 33 2000-4-41:2007
Ochranné opatrenia: ochranné uzemnenie,čl.411.3.1.1,
ochranné pospájanie,čl.411.3.1.2,samočinné odpojenie pri poruche,čl.411.3.2,
zákl.izolácia živých častí,príl.A.1,zábrany alebo kryty,príl.A.2,
dvojitá alebo zosilená izolácia,čl.412

3PEN~50Hz, 230/400/TN-C

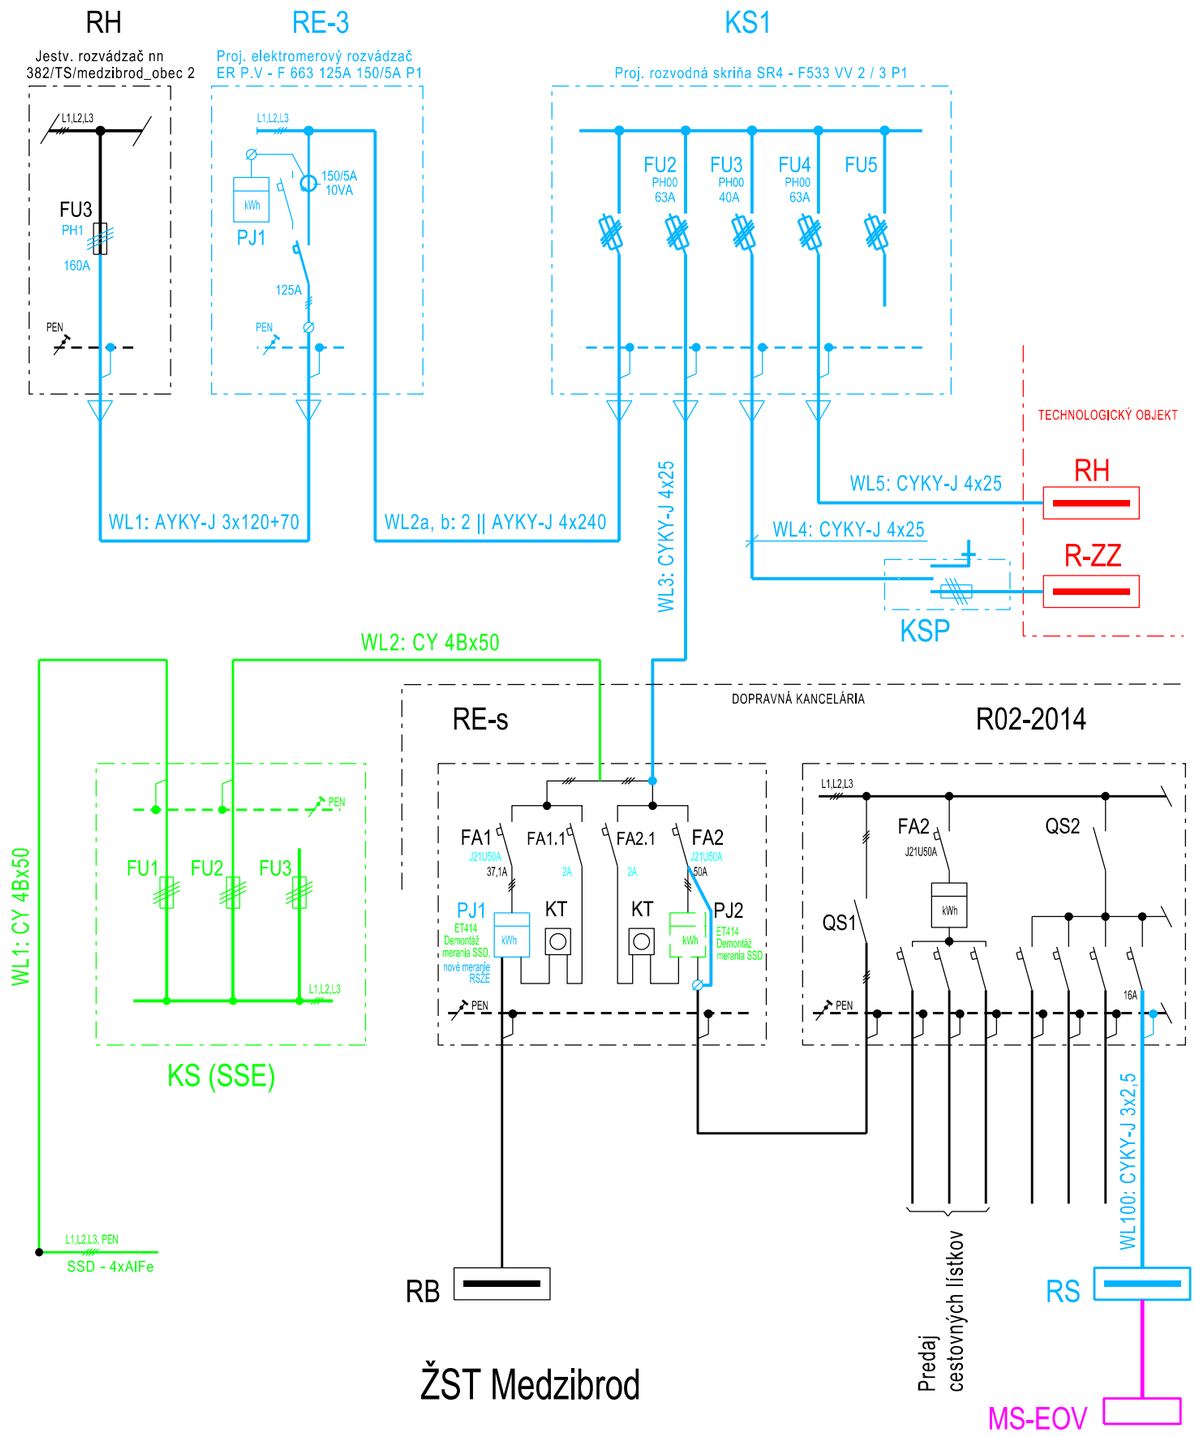

LEGENDA:

- Existujúce rozvody NN
- Existujúce rozvody NN, demontáž
- Projektované rozvody NN
- Projektované rozvádzače, súčasť PS 21-03
- Projektovaná rozvodnica MS-EOV, súčasť SO 35-04

Investor: Železnice Slovenskej republiky, 813 61 BRATISLAVA, KLEMENSOVA 8			Generálny projektant: PRODEX PROJEKTOVANIE STAVIEB, Rusovská cesta 16, 851 01 Bratislava
Číslo stavby: -	Číslo zákazky: 18ZA21006		Archívne číslo: 18ZA21006-DSP

Stavba: ŽST Slovenská Ľupča, ŽST Medzibrod, zabezpečovacie zariadenie			PRODEX PROJEKTOVANIE STAVIEB, Rusovská cesta 16, 851 01 Bratislava
Hlavný inžinier projektu: Ing. Marcel Caltík	Zodpovedný projektant PS/SO: Ing. Vladimír Čulen	Navrhol, vypracoval: Ing. Vladimír Čulen	Kontroloval: Ing. Tomáš Volf
Počet listov: 2A4	Mierka: -	Stupeň PD: DSP	Dátum: 11.2019
Objekt / súbor: SO 35-03 Rekonštrukcia nn prípojky ŽST Medzibrod			Číslo zákazky: 18ZA21006
			Arch. číslo: 18ZA21006-DSP
			Časť dokumentácie: E
Názov prílohy: Prehľadná schéma rozvodu			Číslo prílohy: 3