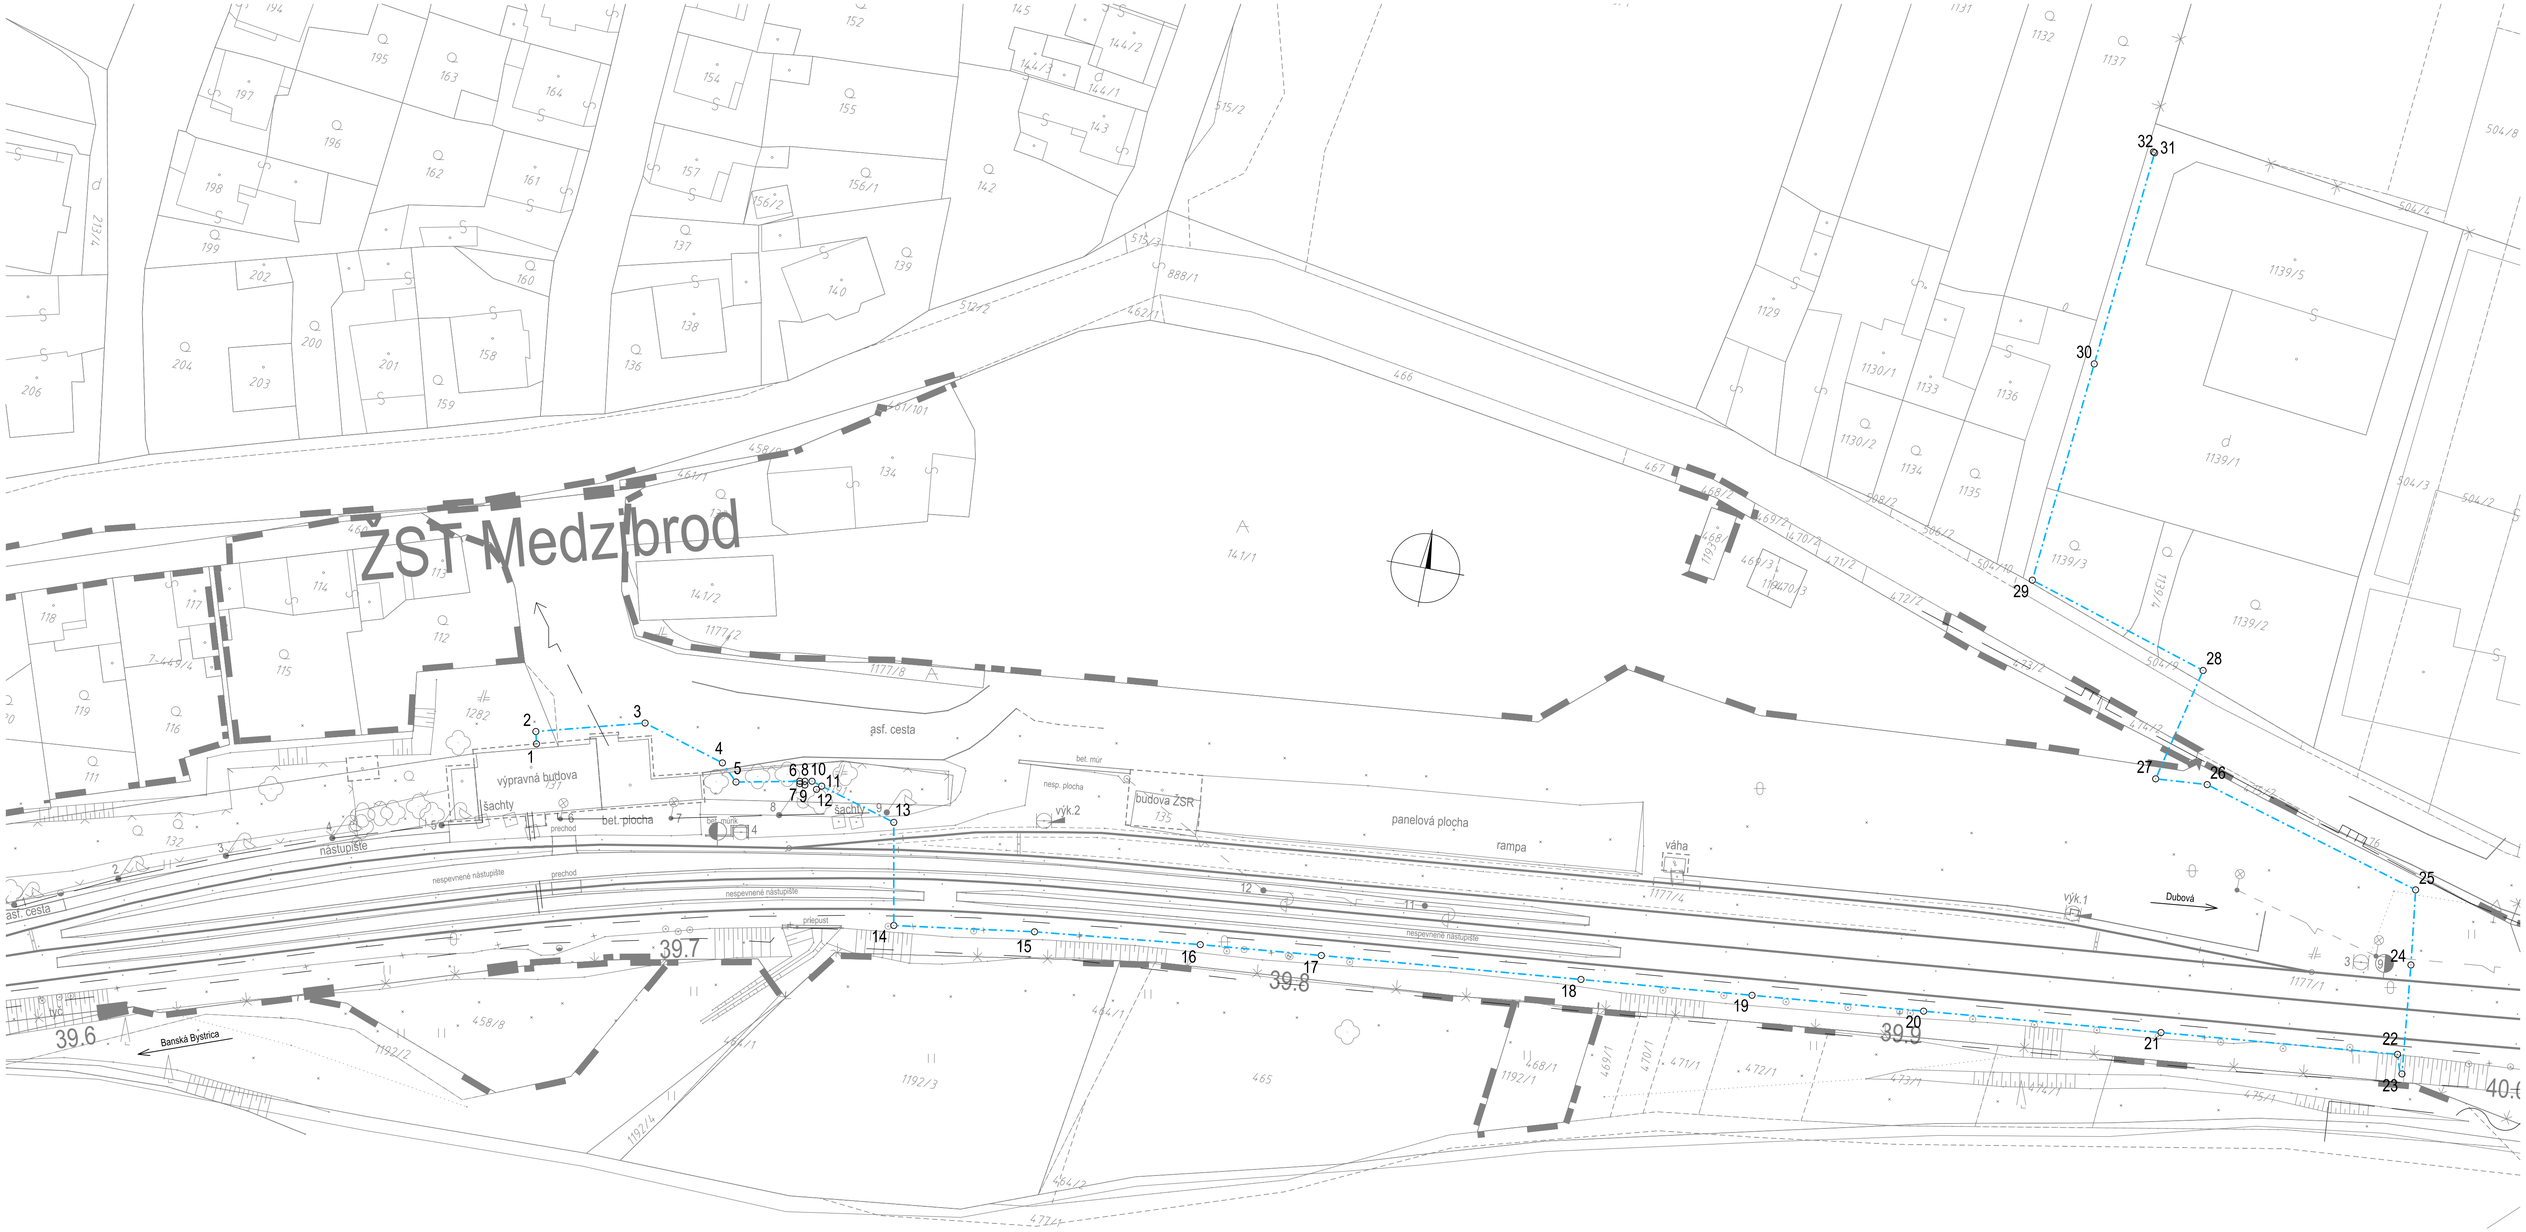

LEGENDA:

Projektovaná trasa rozvodov

1 ○ Vytyčovaný bod trasy rozvodov

Výškový systém: Baltský po vyrovnaní

Súradnicový systém: JTSK

Tabuľka vytyčovaných bodov

Č. BODU	Y	X	Z	POZNÁMKA
1	401 820,283	1 223 436,748		
2	401 820,755	1 223 434,786		
3	401 803,504	1 223 430,145		
4	401 789,915	1 223 434,205		
5	401 787,166	1 223 436,863		
6	401 776,960	1 223 434,830		
7	401 776,889	1 223 435,208		proj. skriňa KSP
8	401 776,145	1 223 434,667		
9	401 776,032	1 223 435,270		
10	401 774,997	1 223 434,450		
11	401 773,304	1 223 434,939		
12	401 774,042	1 223 435,621		proj. skriňa KS1
13	401 760,661	1 223 438,584		
14	401 757,562	1 223 455,103		
15	401 734,817	1 223 451,885		
16	401 707,865	1 223 448,955		
17	401 688,134	1 223 447,057		
18	401 645,801	1 223 443,090		
19	401 617,916	1 223 440,484		
20	401 589,939	1 223 437,869		
21	401 551,253	1 223 434,159		
22	401 512,684	1 223 430,539		
23	401 511,388	1 223 433,544		
24	401 513,227	1 223 415,807		
25	401 514,730	1 223 403,638		
26	401 551,303	1 223 393,042		
27	401 559,735	1 223 393,664		
28	401 555,388	1 223 374,874		
29	401 585,467	1 223 365,536		
30	401 582,049	1 223 329,026		
31	401 578,713	1 223 293,387		
32	401 578,943	1 223 293,284		proj. rozvádzač RE-3

Investor: Železnice Slovenskej republiky, 813 61 BRATISLAVA, KLEMENSOVA 8

Generálny projektant: PRODEX PROJEKTOVANIE STAVIEB, Rusovská cesta 16, 851 01 Bratislava

Číslo stavby	Číslo zákazky	Archívne číslo
-	18ZA21006	18ZA21006-DSP

Stavba: ŽST Slovenská Ľupča, ŽST Medzibrod, zabezpečovacie zariadenie

PRODEX PROJEKTOVANIE STAVIEB, Rusovská cesta 16, 851 01 Bratislava

Hlavný inžinier projektu	Zodpovedný projektant PS/SO	Navrhol, vypracoval	Kontroloval
Ing. Marcel Caltík	Ing. Vladimír Čulen	Ing. Lukáš Grőpl	Ing. Tomáš Volf
Počet listov	**Mierka**	**Stupeň PD**	**Dátum**
8A4	1:500	DSP	11.2019

Objekt / súbor: SO 35-03 Rekonštrukcia nn prípojky ŽST Medzibrod

Číslo zákazky: 18ZA21006

Arch. číslo: 18ZA21006-DSP

Časť dokumentácie: E

Názov prílohy: Vytyčovací výkres

Číslo prílohy: 4