ŽST SLOVENSKÁ ĽUPČA

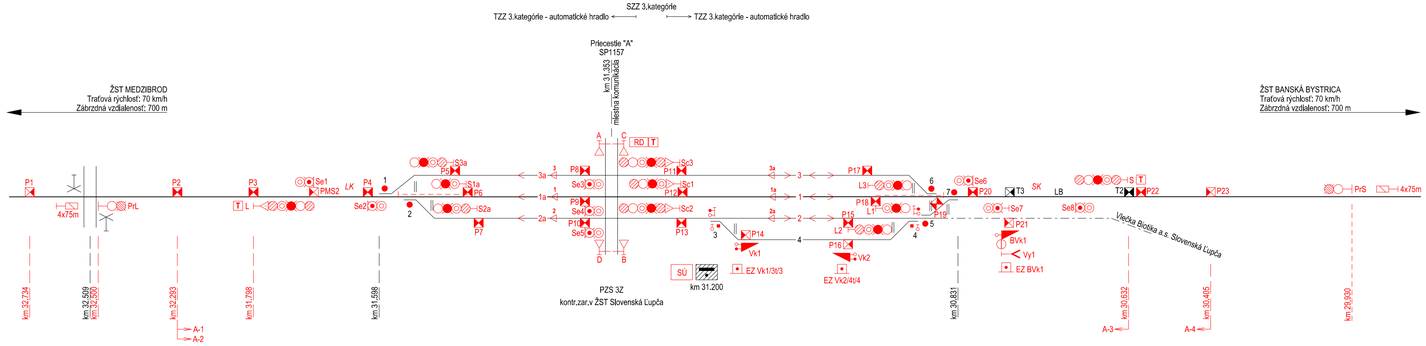

TABULKA NÁVESTIDIEL

Názov	Poloha v km	Názov	Poloha v km
PrL	32,498	S	30,632
L	31,798	PrS	29,930
S3a	31,538	Se1	31,743
S1a	31,504	Se2	31,606
S2a	31,483	Se3	31,360
Sc3	31,333	Se4	31,360
Sc1	31,333	Se5	31,360
Sc2	31,333	Se6	30,830
L3	30,927	Se7	0,108
L2	30,972	Se8	30,687
L1	30,923		

TABUĽKA VÝHYBIEK

Číslo	Staničenie [km]	Druh	Sústava žel. zvršku	Pomer	Polomer oblúka	Smer odbočenia	Poloha výmenika	Druh podvalov	Prestavník	Rýchlosť vpravo	Rýchlosť vľavo	Zámka	Poznámka
1	31,598	J	S49	1:9	300	Ľ	p	d	EMP	70	40		
2	31,557	J	S49	1:9	190	P	p	d	EMP	40	70		
3	31,141	J	T	6°		P	p	d		40	40	☐ - 3	
4	30,913	J	S49	1:7,5	190	Ľ	ľ	d		40	40	☐ - 4	
5	30,907	J	S49	1:9	300	Ľ	p	d	EMP	40	40		
6	30,865	J	S49	1:9	300	P	p	d	EMP	40	70		
7	30,831	J	S49	1:9	300	Ľ	ľ	d	EMP	70	40		
Vk1	31,088	ľavá										○ - Vk1/3	
Vk2	30,964	pravá										○ - Vk2/4	
BVk1	0,108	ľavá										○ - BVk1	

TABULKA RÝCHLOSTÍ

	rýchlosť				
	od/do B. Bystrice	od/do Medzibrodu	na/z koľaje č.3a	na/z koľaje č.1a	na/z koľaje č.2a
z/na koľaj č.3a	-	- / 40 km/h	-	-	-
z/na koľaj č.3	40 km/h	40 km/h / -	40 km/h	-	-
z/na koľaj č.1a	-	- / 70 km/h	-	-	-
z/na koľaj č.1	70 km/h	70 km/h / -	-	70 km/h	-
z/na koľaj č.2a	-	- / 40 km/h	-	-	-
z/na koľaj č.2	40 km/h	40 km/h / -	-	-	40 km/h

Investor
ŽSR Železnice Slovenskej republiky, Bratislava
813 61 BRATISLAVA, KLEMENSOVA 8

Generálny projektant
PRODEX PROJEKTOVANIE STAVIEB
Rusovská cesta 16, 851 01 Bratislava

Číslo stavby: -
Číslo zákazky: 18ZA21006
Archívne číslo: 18ZA21006-DSP

Stavba
ŽST Slovenská Ľupča, ŽST Medzibrod, zabezpečovacie zariadenie

PRODEX PROJEKTOVANIE STAVIEB
Rusovská cesta 16, 851 01 Bratislava

Hlavný inžinier projektu: Ing. Marcel Caltík	Zodpovedný projektant PS/SO: Ing. Marcel Caltík	Navrhol, vypracoval: Ing. Marcel Caltík	Kontroloval: Ing. Ľubomír Murga
Počet listov: 4A4	Mierka: -	Stupeň PD: DSP	Dátum: 01.2019

Objekt / súbor: PS 21-01 SZZ ŽST Slovenská Ľupča

Číslo zákazky: 18ZA21006
Arch. číslo: 18ZA21006-DSP
Časť dokumentácie: G

Názov prílohy: Situačná schéma
Číslo prílohy: 3