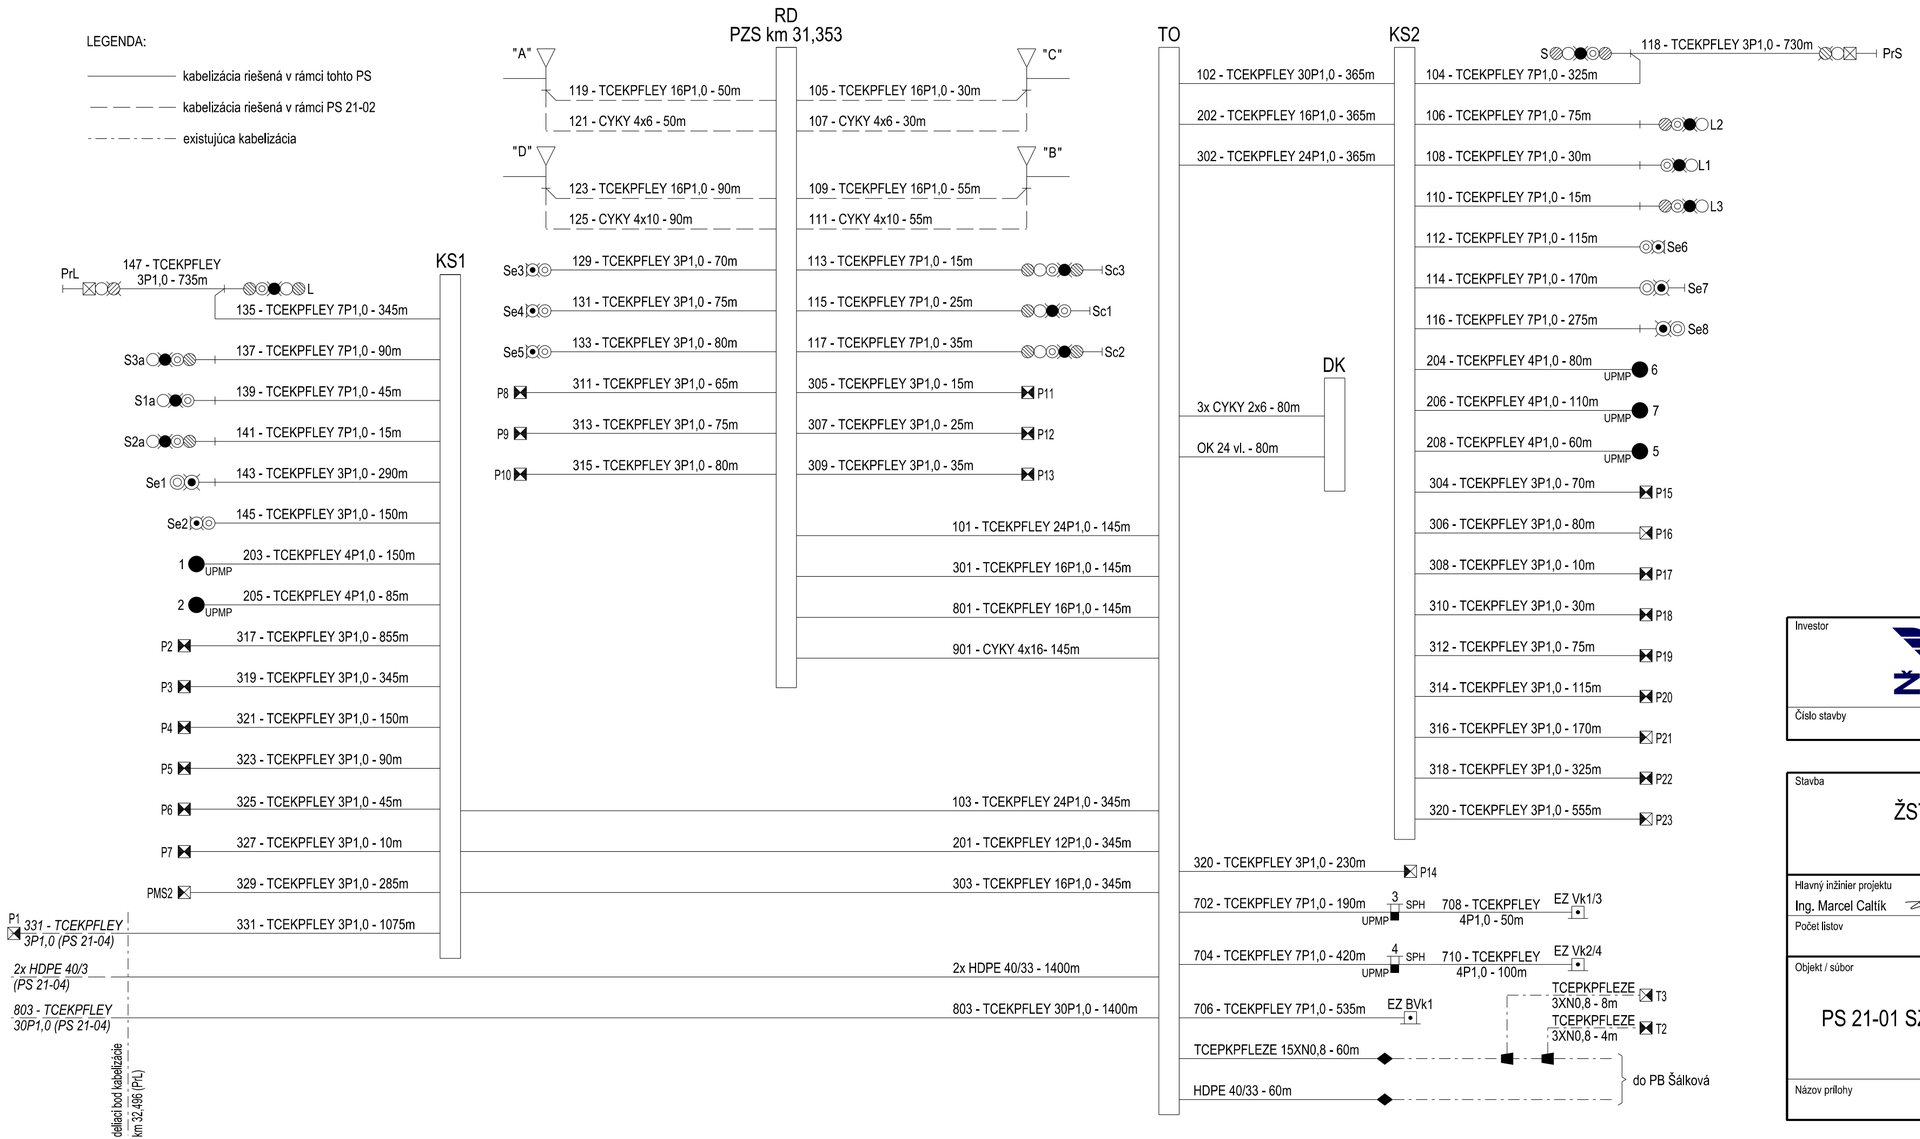

Investor: ŽSR Železnice Slovenskej republiky, Bratislava, 813 61 BRATISLAVA, KLEMENSOVA 8		Generálny projektant: PRODEX PROJEKTOVANIE STAVIEB, Rusovská cesta 16, 851 01 Bratislava	
Číslo stavby: -	Číslo zákazky: 18ZA21006	Archívne číslo: 18ZA21006-DSP	

Stavba: ŽST Slovenská Ľupča, ŽST Medzibrod, zabezpečovacie zariadenie			PRODEX PROJEKTOVANIE STAVIEB, Rusovská cesta 16, 851 01 Bratislava
Hlavný inžinier projektu: Ing. Marcel Caltík	Zodpovedný projektant PS/SO: Ing. Marcel Caltík	Navrhol, vypracoval: Ing. Marcel Caltík	Kontroloval: Ing. Ľubomír Murga
Počet listov: 3A4	Mierka: -	Stupeň PD: DSP	Dátum: 01.2019
Objekt / súbor: PS 21-01 SZZ ŽST Slovenská Ľupča			Číslo zákazky: 18ZA21006
			Arch. číslo: 18ZA21006-DSP
			Časť dokumentácie: G
Názov prílohy: Káblová schéma			Číslo prílohy: 5