REZ "A" - VÝKOP VO VOĽNOM TERÉNE

RYHA 0,35 x 0,9 m - priečny rez

M 1 : 20

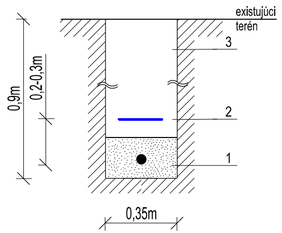

LEGENDA :

1 káblové vedenie uložené do lôžka z preosiatej zeminy celkovej hrúbky 20cm
2 výstražná fólia modrej farby š. 33 cm
3 zemina - zhutnená

REZ "B" - PRETLAK POD CESTNOU KOMUNIKÁCIOU S ULOŽENÍM CELISTVEJ CHRÁNIČKY

mikrotunelovanie Ø 110 mm, hĺbka 1,5 m

od nivelety cesty- priečny rez

M 1 : 20

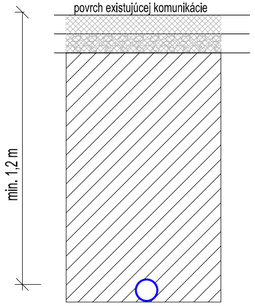

REZ "E" - KRIŽENIE VODNÉHO TOKU - RIADENÝ PRETLAK

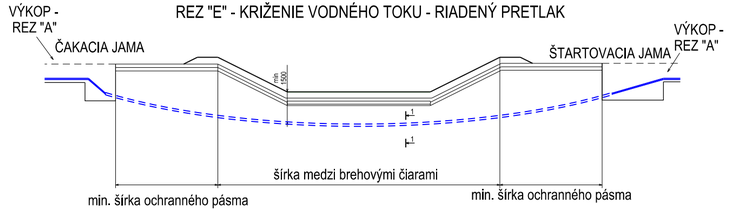

REZ "F" - ULOŽENIE OCEĽOVOPLECHOVÉHO ŽĽABU NA ZÁBRADLIE MOSTNÉHO OBJEKTU

oceľovoplechový žlab BT-23 (120x120)

pozdĺžny rez

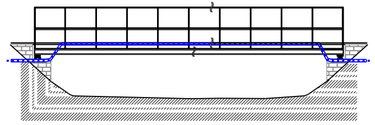

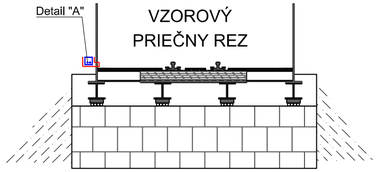

REZ "C" - VÝKOP POD CESTNOU KOMUNIKÁCIOU S ULOŽENÍM CELISTVEJ CHRÁNIČKY

RYHA 0,5 x 1,2 m - priečny rez

M 1 : 20

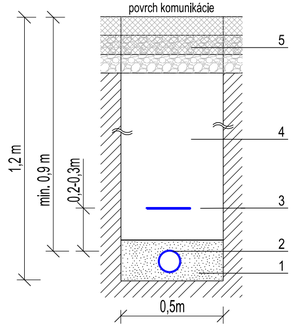

LEGENDA :

1 káblové vedenie uložené do lôžka z preosiatej zeminy celkovej hrúbky 20cm
2 HDPE ochranná rúrka Ø 110 mm
3 výstražná fólia modrej farby š. 33 cm
4 zemina, štrkopiesok - zhutnený
5 frézovanie a spätná rekonštrukcia komunikácie

REZ "D" - PRETLAK POD ŽELEZNIČNOU TRAŤOU S ULOŽENÍM CELISTVEJ CHRÁNIČKY

mikrotunelovanie Ø 110 mm, hĺbka 1,5 m

od železničného spodku - priečny rez

M 1 : 20

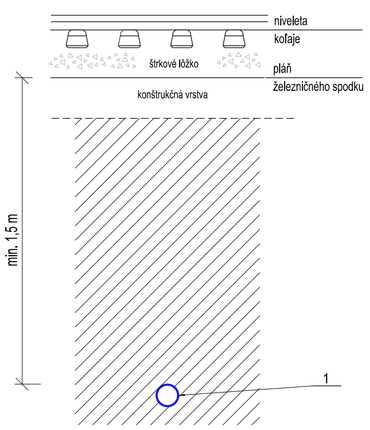

LEGENDA :

1 HDPE ochranná rúrka Ø 110 mm

REZ "G" - PREKOP CEZ PRIEPUST S ULOŽENÍM CELISTVEJ CHRÁNIČKE

RYHA PAŽENÁ 0,5 x 1,8m, hĺbka 1,5m

od dna priepustu- pozdĺžny rez

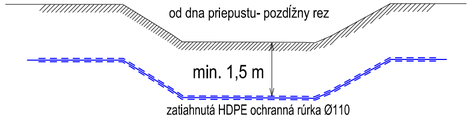

REZ "H" - VÝKOP VO VOĽNOM TERÉNE S ULOŽENÍM KÁBLOVÉHO ŽĽABU

RYHA 0,35 x 0,9 m - priečny rez

M 1 : 20

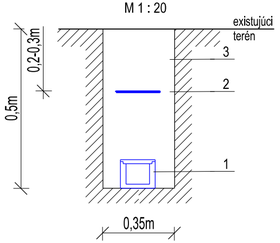

LEGENDA :

1 betónový žľab s pokľopom (ako napr.TK1) (š. 170/110mm, v. 140/105mm, dl. 1000mm)
2 výstražná fólia modrej farby š. 33 cm
3 zemina, štrkopiesok - zhutnený

REZ "I" - PREKOP CEZ SPEVNENÚ PLOCHU S ULOŽENÍM CELISTVEJ CHRÁNIČKY

RYHA 0,5 x 1,2 m - priečny rez

M 1 : 20

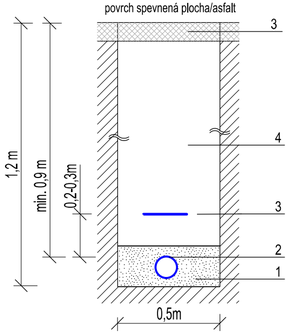

LEGENDA :

1 káblové vedenie uložené do lôžka z preosiatej zeminy celkovej hrúbky 20cm
2 HDPE ochranná rúrka Ø 110 mm
3 výstražná fólia modrej farby š. 33 cm
4 zemina, štrkopiesok - zhutnený
5 frézovanie a spätná rekonštrukcia spevnenej plochy

Investor: ŽSR Železnice Slovenskej republiky, Bratislava, 813 61 BRATISLAVA, KLEMENSOVA 8		Generálny projektant: PRODEX PROJEKTOVANIE STAVIEB, Rusovská cesta 16, 851 01 Bratislava	
Číslo stavby: -	Číslo zákazky: 18ZA21006	Archívne číslo: 18ZA21006-DSP	

Stavba: ŽST Slovenská Ľupča, ŽST Medzibrod, zabezpečovacie zariadenie			PRODEX PROJEKTOVANIE STAVIEB, Rusovská cesta 16, 851 01 Bratislava
Hlavný inžinier projektu: Ing. Marcel Caltík	Zodpovedný projektant PS/SO: Ing. Marcel Caltík	Navrhol, vypracoval: Ing. Marcel Caltík	Kontroloval: Ing. Ľubomír Murga
Počet listov: 3A4	Mierka: 1:20, 1:100	Stupeň PD: DSP	Dátum: 01.2019
Objekt / súbor: PS 21-01 SZZ ŽST Slovenská Ľupča			Číslo zákazky: 18ZA21006
			Arch. číslo: 18ZA21006-DSP
			Časť dokumentácie: G
Názov prílohy: Rezy uloženia káblov			Číslo prílohy: 8