LEGENDA:

navrhovaná trasa káblov zabezpečovacieho zariadenia

vytyčovací bod

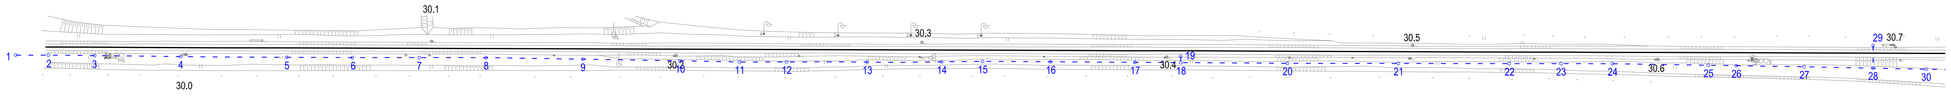

Výškový systém: Baltský po vyrovnaní

Súradnicový systém: JTSK

Investor		Generálny projektant	
ZSR Železnice Slovenskej republiky, Bratislava, 813 61 BRATISLAVA, KLEMENSOVA 8		PRODEX PROJEKTOVANIE STAVIEB Rusovská cesta 16, 851 01 Bratislava	
Číslo stavby	-	Číslo zákazky	18ZA21006
Archívne číslo	18ZA21006-DSP		

Stavba

ŽST Slovenská Ľupča, ŽST Medzibrod, zabezpečovacie zariadenie

PRODEX PROJEKTOVANIE STAVIEB Rusovská cesta 16, 851 01 Bratislava

Hlavný inžinier projektu	Zodpovedný projektant PS/SO	Navrhol, vypracoval	Kontroloval
Ing. Marcel Caltík	Ing. Marcel Caltík	Ing. Marcel Caltík	Ing. Ľubomír Murga
Počet listov: 5A4	Mierka: 1:1000	Stupeň PD: DSP	Dátum: 01.2019

Objekt / súbor

PS 21-01 SZZ ŽST Slovenská Ľupča

Číslo zákazky: 18ZA21006

Arch. číslo: 18ZA21006-DSP

Časť dokumentácie: G

Názov prílohy: Vytyčovací výkres 1

Číslo prílohy: 10.1