ŽST SLOVENSKÁ ĽUPČA

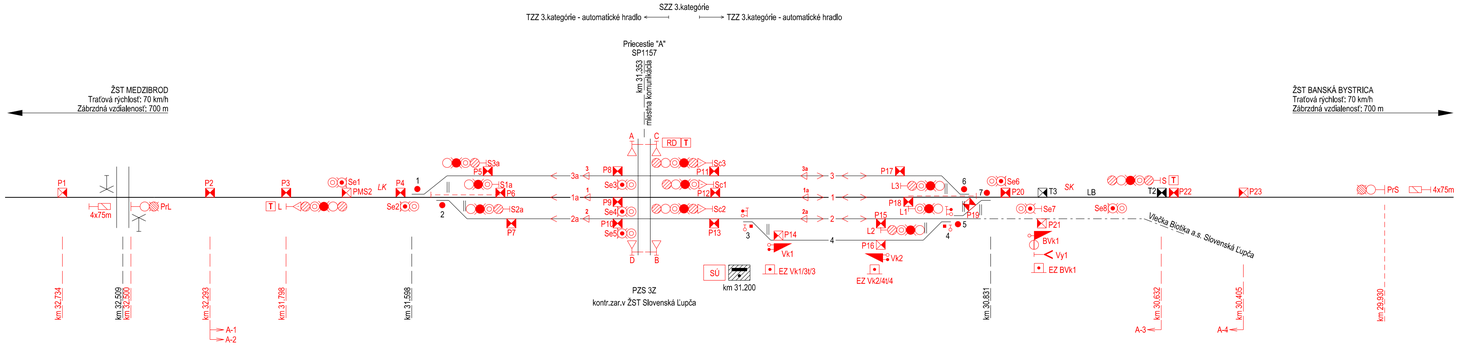

TABULKA NÁVESTIDIEL

Názov	Poloha v km	Názov	Poloha v km
PrL	32,498	S	30,632
L	31,798	PrS	29,930
S3a	31,538	Se1	31,743
S1a	31,504	Se2	31,606
S2a	31,483	Se3	31,360
Sc3	31,333	Se4	31,360
Sc1	31,333	Se5	31,360
Sc2	31,333	Se6	30,830
L3	30,927	Se7	0,108
L2	30,972	Se8	30,687
L1	30,923		

TABUĽKA VÝHYBIEK

Číslo	Staničenie [km]	Druh	Sústava žel. zvršku	Pomer	Polomer oblúka	Smer odbočenia	Poloha výmenlka	Druh podvalov	Prestavník	Rýchlosť vpravo	Rýchlosť vľavo	Zámka	Poznámka
1	31,598	J	S49	1:9	300	Ľ	p	d	EMP	70	40		
2	31,557	J	S49	1:9	190	P	p	d	EMP	40	70		
3	31,141	J	T	6°		P	p	d		40	40	- 3	
4	30,913	J	S49	1:7,5	190	Ľ	ľ	d		40	40	- 4	
5	30,907	J	S49	1:9	300	Ľ	p	d	EMP	40	40		
6	30,865	J	S49	1:9	300	P	p	d	EMP	40	70		
7	30,831	J	S49	1:9	300	Ľ	ľ	d	EMP	70	40		
Vk1	31,088	ľavá										- Vk1/3	
Vk2	30,964	pravá										- Vk2/4	
BVk1	0,108	ľavá										- BVk1	

TABULKA RÝCHLOSTÍ

	rýchlosť				
	od/do B. Bystrice	od/do Medzibrodu	na/z koľaje č.3a	na/z koľaje č.1a	na/z koľaje č.2a
z/na koľaj č.3a	-	- / 40 km/h	-	-	-
z/na koľaj č.3	40 km/h	40 km/h / -	40 km/h	-	-
z/na koľaj č.1a	-	- / 70 km/h	-	-	-
z/na koľaj č.1	70 km/h	70 km/h / -	-	70 km/h	-
z/na koľaj č.2a	-	- / 40 km/h	-	-	-
z/na koľaj č.2	40 km/h	40 km/h / -	-	-	40 km/h

Investor: Železnice Slovenskej republiky, Bratislava, 813 61 BRATISLAVA, KLEMENSOVA 8

Generálny projektant: PRODEX PROJEKTOVANIE STAVIEB, Rusovská cesta 16, 851 01 Bratislava

Číslo stavby	Číslo zákazky	Archívne číslo
-	18ZA21006	18ZA21006-DSP

Stavba: ŽST Slovenská Ľupča, ŽST Medzibrod, zabezpečovacie zariadenie

PRODEX PROJEKTOVANIE STAVIEB, Rusovská cesta 16, 851 01 Bratislava

Hlavný inžinier projektu	Zodpovedný projektant PS/SO	Navrhol, vypracoval	Kontroloval
Ing. Marcel Caltík	Ing. Marcel Caltík	Ing. Marcel Caltík	Ing. Ľubomír Murga

Počet listov	Mierka	Stupeň PD	Dátum
4A4	-	DSP	01.2019

Objekt / súbor: PS 21-02 PZZ v km 31,353 Slovenská Ľupča

Číslo zákazky	Arch. číslo	Časť dokumentácie	Číslo prílohy
18ZA21006	18ZA21006-DSP	G	2

Názov prílohy: Situačná schéma