LEGENDA:

- Svetelné návestidlá
- snímač počítača osí
- Výkoľajka, elektromagnetická zámka
- Výstražník so závorou
- Káblová skriňa
- Nový technologický objekt
- Os koľaje
- Navrhovaná trasa káblov zabezpečovacieho zariadenia - voľné uloženie
- Navrhovaná trasa káblov zabezpečovacieho zariadenia - uloženie v chráničke

Pozn.: Situácia na katastrálnom podklade sa nachádza v súhrnných častiach stavby
"D. Koordinačný výkres stavby."

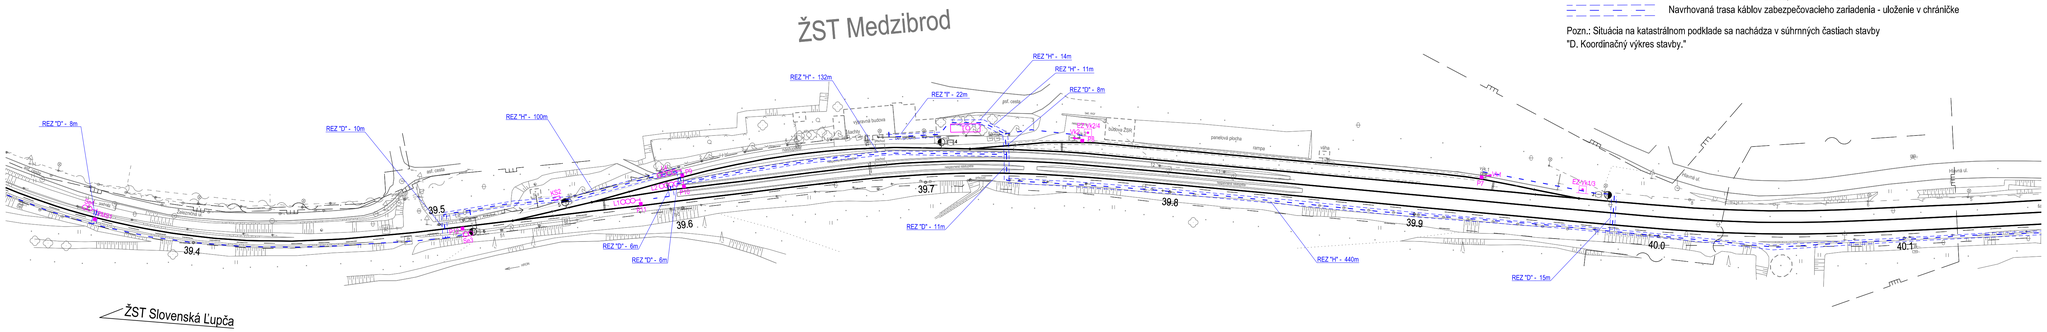

Výškový systém: Baltský po vyrovnaní
Súradnicový systém: JTSK

Investor	Generálny projektant	
ZSR Železnice Slovenskej republiky, Bratislava, 813 61 BRATISLAVA, KLEMENSOVA 8	PRODEX PROJEKTOVANIE STAVIEB Rusovská cesta 16, 851 01 Bratislava	
Číslo stavby: -	Číslo zákazky: 18ZA21006	Archívne číslo: 18ZA21006-DSP

Stavba

ŽST Slovenská Ľupča, ŽST Medzibrod, zabezpečovacie zariadenie

PRODEX PROJEKTOVANIE STAVIEB
Rusovská cesta 16, 851 01 Bratislava

Hlavný inžinier projektu	Zodpovedný projektant PS/SO	Navrhol, vypracoval	Kontroloval
Ing. Marcel Caltík	Ing. Marcel Caltík	Ing. Marcel Caltík	Ing. Ľubomír Murga
Počet listov: 5A4	Mierka: 1:1000	Stupeň PD: DSP	Dátum: 01.2019

Objekt / súbor

PS 21-03 SZZ ŽST Medzibrod

Číslo zákazky: 18ZA21006
Arch. číslo: 18ZA21006-DSP
Časť dokumentácie: G

Názov prílohy: Polohopisný výkres 2

Číslo prílohy: 2.2