ŽST MEDZIBROD

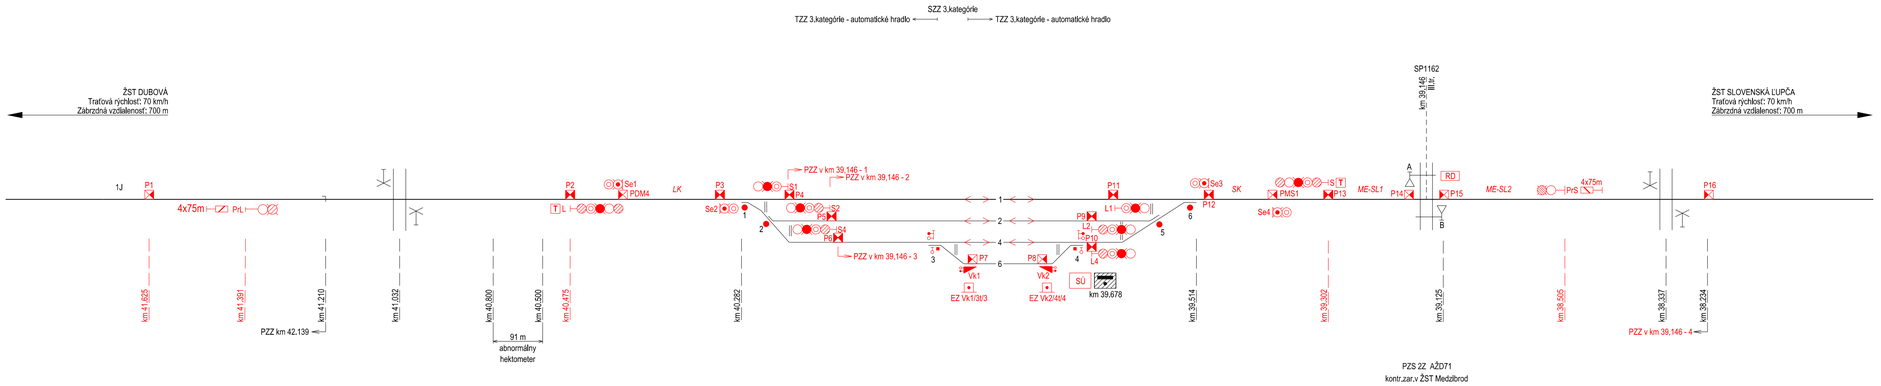

TABULKA NÁVESTIDIEL

Názov	Poloha v km	Názov	Poloha v km
PrL	41,391	Se1	40,636
L	40,475	Se2	40,349
S1	40,225	Se3	39,511
S2	40,180	Se4	39,357
S4	40,170		
L1	39,583		
L2	39,602		
L4	39,602		
S	39,302		
PrS	38,505		

TABUĽKA VÝHYBIEK

Číslo	Staničenie [km]	Druh	Sústava žel. zvršku	Pomer	Polomer oblúka	Smer odbočenia	Poloha výmeníka	Druh podvalov	Prestavník	Rýchlosť vpravo	Rýchlosť vľavo	Zámka	Poznámka
1	40,282	J	S49	1:9	300	P	p	d	EMP	40	70		
2	40,233	J	S49	1:9	300	Ľ	p	d	EMP	40	40		
3	39,977	J	T	6°		P	p	d		40	40	☐ - 3	
4	39,708	J	T	6°		Ľ	ľ	d		40	40	☐ - 4	
5	39,553	O	S49	1:7,5	190	P	ľ	d	EMP	40	40		
6	39,514	J	S49	1:9	300	Ľ	p	d	EMP	70	40		
Vk1	39,926	ľavá										○ - Vk1/3	
Vk2	39,758	pravá										○ - Vk2/4	

TABULKA RÝCHLOSTÍ

	rýchlosť od/do Medzibrodu	rýchlosť od/do Dubovej
z/na koľaj č.1	70 km/h	70 km/h
z/na koľaj č.2	40 km/h	40 km/h
z/na koľaj č.4	40 km/h	40 km/h

Investor: Železnice Slovenskej republiky, Bratislava, 813 61 BRATISLAVA, KLEMENSOVA 8

Generálny projektant: PRODEX PROJEKTOVANIE STAVIEB, Rusovská cesta 16, 851 01 Bratislava

Číslo stavby	Číslo zákazky	Archívne číslo
-	18ZA21006	18ZA21006-DSP

Stavba: ŽST Slovenská Ľupča, ŽST Medzibrod, zabezpečovacie zariadenie

PRODEX PROJEKTOVANIE STAVIEB, Rusovská cesta 16, 851 01 Bratislava

Hlavný inžinier projektu	Zodpovedný projektant PS/SO	Navrhol, vypracoval	Kontroloval
Ing. Marcel Caltík	Ing. Marcel Caltík	Ing. Marcel Caltík	Ing. Ľubomír Murga

Počet listov	Mierka	Stupeň PD	Dátum
4A4	-	DSP	01.2019

Objekt / súbor: PS 21-03 SZZ ŽST Medzibrod

Číslo zákazky: 18ZA21006

Arch. číslo: 18ZA21006-DSP

Časť dokumentácie: G

Názov prílohy: Situačná schéma

Číslo prílohy: 3