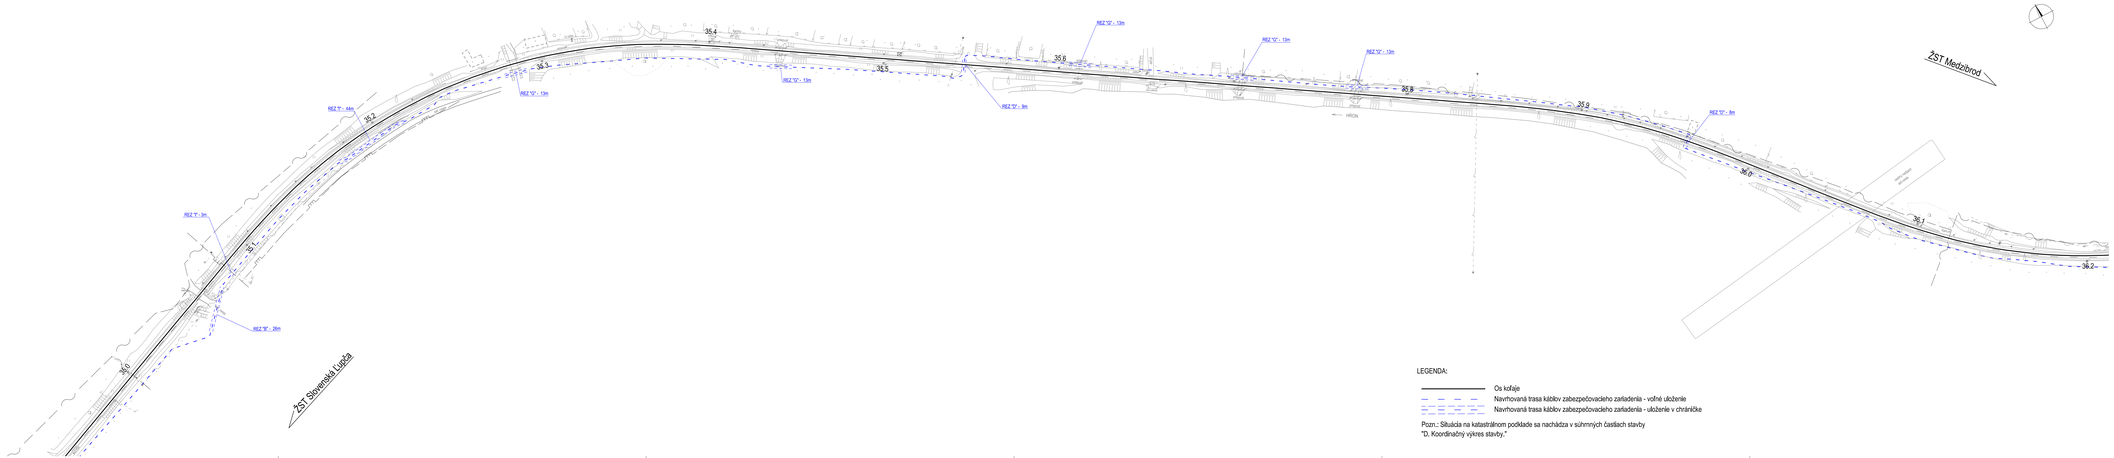

LEGENDA:

- Os koľaje
- Navrhovaná trasa káblov zabezpečovacieho zariadenia - voľné uloženie
- Navrhovaná trasa káblov zabezpečovacieho zariadenia - uloženie v chráničke

Pozn.: Situácia na katastrálnom podklade sa nachádza v súhrnných častiach stavby "D. Koordinačný výkres stavby."

Výškový systém: Baltský po vyrovnaní
Súradnicový systém: JTSK

Investor: Železnice Slovenskej republiky, Bratislava, Klemensova 8		Generálny projektant: PRODEX PROJEKTOVANIE STAVIEB, Ružinovská cesta 16, 821 01 Bratislava	
Číslo stavby: -	Číslo zákazky: 18ZA21006	Archívne číslo: 18ZA21006-DSP	

Stavba: ŽST Slovenská Ľupča, ŽST Medzibrod, zabezpečovacie zariadenie			PRODEX PROJEKTOVANIE STAVIEB, Ružinovská cesta 16, 821 01 Bratislava
Hlavný inžinier projektu: Ing. Marcel Caltík	Zodpovedný projektant PS/SO: Ing. Marcel Caltík	Navrhol, vypracoval: Ing. Marcel Caltík	Kontroloval: Ing. Ľubomír Murga
Počet listov: 7A4	Mierka: 1:1000	Stupeň PD: DSP	Dátum: 01.2019
Objekt / súbor: PS 21-04 TZZ ŽST Slovenská Ľupča - ŽST Medzibrod			Číslo zákazky: 18ZA21006
			Arch. číslo: 18ZA21006-DSP
			Časť dokumentácie: G
Názov prílohy: Polohopisný výkres 3			Číslo prílohy: 2.3