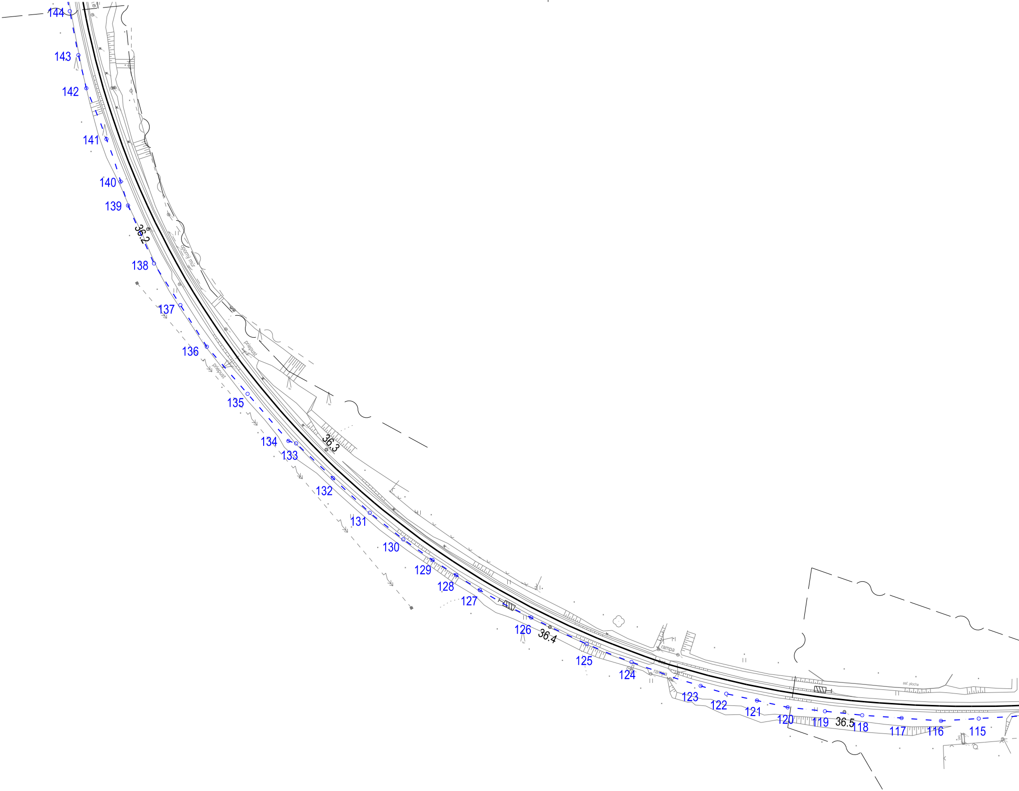

144
143
142
141
140
139
36.2
oporný múr
138
137
136
priepust
priepust
135
134
133
36.3
132
131
130
129
128
127
126
36.4
125
rampa
124
rampa
123
122
121
120
119
36.5
118
asf. plocha
117
116
115

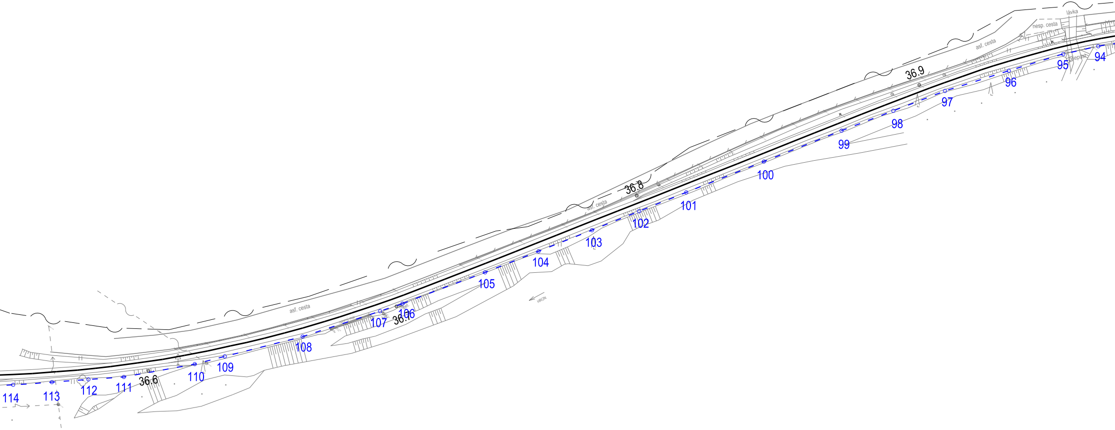
lávka
nesp. cesta
asf. cesta
priepust
94
95
96
36.9
97
98
99
100
asf. cesta
36.8
101
102
103
104
105
HRON
asf. cesta
bet.
106
36.7
107
oporný múr
108
109
110
36.6
111
112
113
114

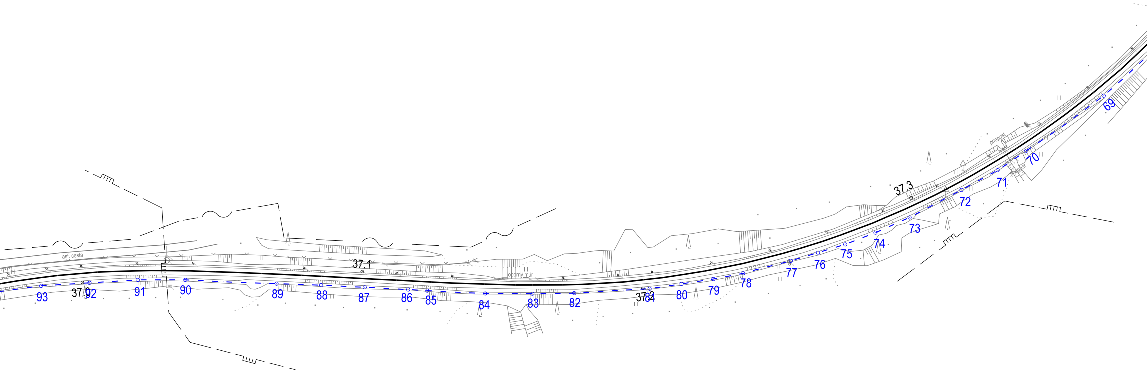
69
70
71
72
73
74
75
76
77
78
79
80
37.2
84
82
83
84
85
86
87
88
89
90
91
37.0
92
93
37.1
37.3
asf. cesta
oporný múr
priepust
priepust

LEGENDA:

- ·— navrhovaná trasa káblov zabezpečovacieho
- —⊙— 1 vytyčovací bod

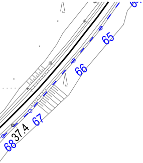
65
66
67
68
37.4

zariadenia

Výškový systém: Baltský po vyrovnaní

Súradnicový systém: JTSK

Investor	ŽSR Železnice Slovenskej republiky, Bratislava 813 61 BRATISLAVA, KLEMENSOVA 8		Generálny projektant	PRODEX PROJEKTOVANIE STAVIEB Rusovská cesta 16, 851 01 Bratislava	
Číslo stavby	-	Číslo zákazky	18ZA21006	Archívne číslo	18ZA21006-DSP

Stavba ŽST Slovenská Ľupča, ŽST Medzibrod, zabezpečovacie zariadenie			PRODEX PROJEKTOVANIE STAVIEB Rusovská cesta 16, 851 01 Bratislava
Hlavný inžinier projektu Ing. Marcel Caltík	Zodpovedný projektant PS/SO Ing. Marcel Caltík	Navrhol, vypracoval Ing. Marcel Caltík	Kontroloval Ing. Ľubomír Murga
Počet listov 7A4	Mierka 1:1000	Stupeň PD DSP	Dátum 01.2019
Objekt / súbor PS 21-04 TZZ ŽST Slovenská Ľupča - ŽST Medzibrod			Číslo zákazky 18ZA21006
			Arch. číslo 18ZA21006-DSP
			Časť dokumentácie G
Názov prílohy Vytyčovací výkres 2			Číslo prílohy 8.2