LEGENDA:

navrhovaná trasa káblov zabezpečovacieho zariadenia

vytyčovací bod

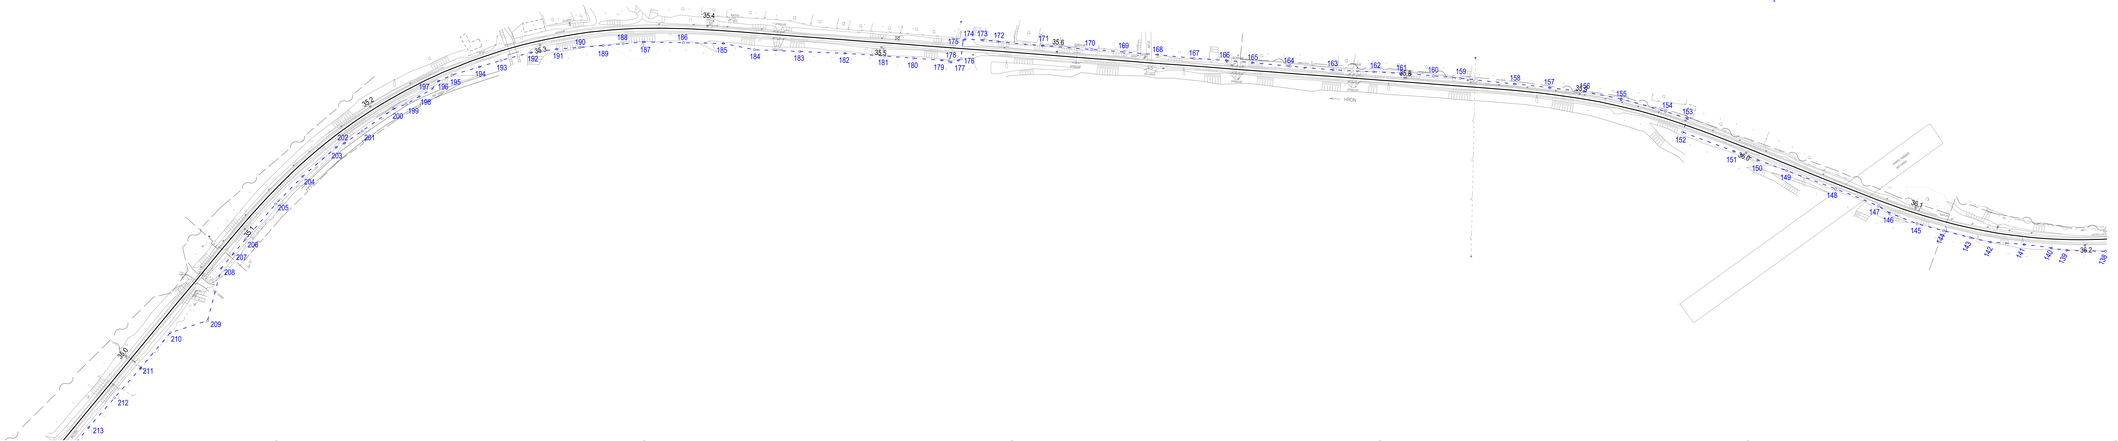

Výškový systém: Baltský po vyrovnaní

Súradnicový systém: JTSK

Investor: ŽSR Železnice Slovenskej republiky Bratislava, Klemensova 8, 813 61 Bratislava 1		Generálny projektant: PRODEX PROJEKTUJEME STAVBY, Ružinovská cesta 16, 821 01 Bratislava	
Číslo stavby: -	Číslo zákazky: 18ZA21006	Archívne číslo: 18ZA21006-DSP	

Stavba: ŽST Slovenská Ľupča, ŽST Medzibrod, zabezpečovacie zariadenie			PRODEX PROJEKTUJEME STAVBY, Ružinovská cesta 16, 821 01 Bratislava
Hlavný inžinier projektu: Ing. Marcel Cattík	Zodpovedný projektant PS/SO: Ing. Marcel Cattík	Navrhol, vypracoval: Ing. Marcel Cattík	Kontroloval: Ing. Ľubomír Murga
Počet listov: 7A4	Mierka: 1:1000	Stupeň PD: DSP	Dátum: 01.2019
Objekt / súbor: PS 21-04 TZZ ŽST Slovenská Ľupča - ŽST Medzibrod			Číslo zákazky: 18ZA21006
			Archív. číslo: 18ZA21006-DSP
			Časť dokumentácie: G
Názov prílohy: Vytyčovací výkres 3			Číslo prílohy: 8.3