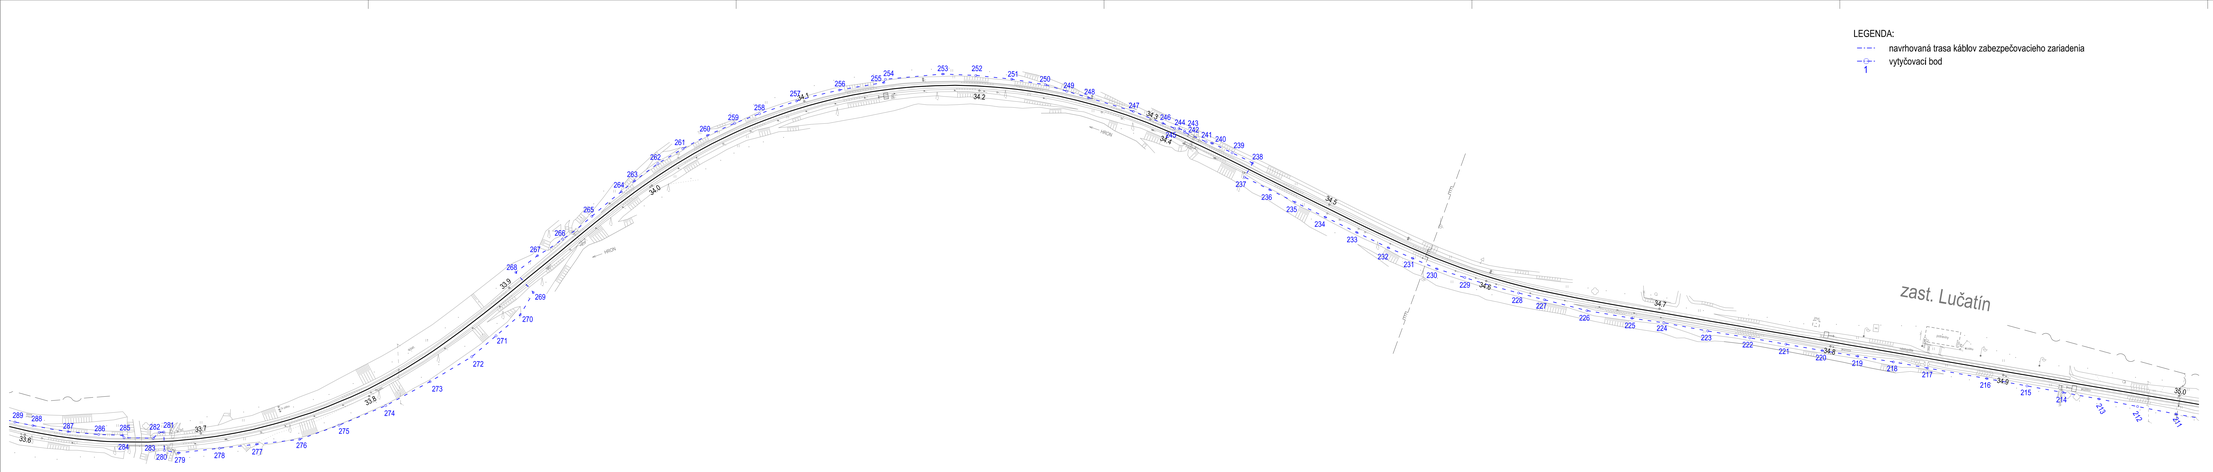


LEGENDA:

navrhovaná trasa káblov zabezpečovacieho zariadenia

1 vytyčovací bod

Výškový systém: Baltský po vyrovnaní

Súradnicový systém: JTSK

| | | | |
|---|---|---|---|
| Investor: Železnice Slovenskej republiky, Bratislava, Klemensova 8 | | Generálny projektant: PRODEX PROJEKTOVANIE STAVIEB, Ružinovská cesta 16, 821 01 Bratislava | |
| Číslo stavby: - | Číslo zákazky: 18ZA21006 | Archívne číslo: 18ZA21006-DSP | |

| | | | |
|---|---|---|---|
| Stavba: ŽST Slovenská Ľupča, ŽST Medzibrod, zabezpečovacie zariadenie | | | PRODEX PROJEKTOVANIE STAVIEB, Ružinovská cesta 16, 821 01 Bratislava |
| Hlavný inžinier projektu: Ing. Marcel Caltík | Zodpovedný projektant PS/SO: Ing. Marcel Caltík | Navrhol, vypracoval: Ing. Marcel Caltík | Kontroloval: Ing. Ľubomír Murga |
| Počet listov: 7A4 | Mierka: 1:1000 | Stupeň PD: DSP | Dátum: 01.2019 |
| Objekt / súbor: PS 21-04 TZZ ŽST Slovenská Ľupča - ŽST Medzibrod | | | Číslo zákazky: 18ZA21006 |
| | | | Arch. číslo: 18ZA21006-DSP |
| | | | Časť dokumentácie: G |
| Názov prílohy: Vytyčovací výkres 4 | | | Číslo prílohy: 8.4 |