LEGENDA:

- Svetelné návestidlá
- Os koľaje
- Navrhovaná trasa káblov zabezpečovacieho zariadenia - voľné uloženie
- Navrhovaná trasa káblov zabezpečovacieho zariadenia - uloženie v chráničke

Pozn.: Situácia na katastrálnom podklade sa nachádza v súhrnných častiach stavby "D. Koordinačný výkres stavby."

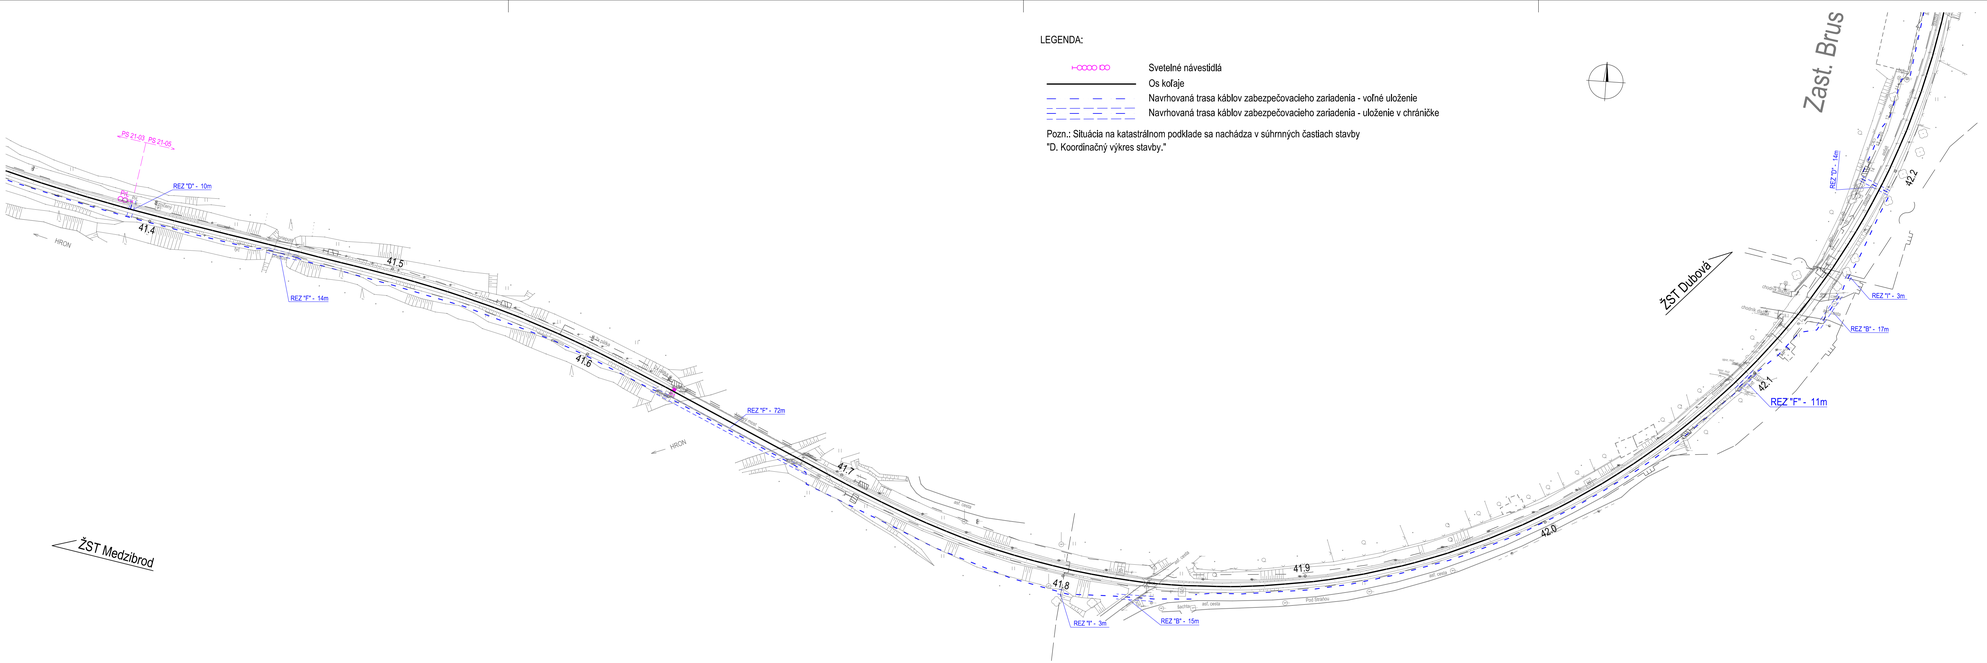

Výškový systém: Baltský po vyrovnaní
Súradnicový systém: JTSK

Investor: Železnice Slovenskej republiky, Bratislava, 813 61 BRATISLAVA, KLEMENOVA 8		Generálny projektant: PRODEX PROJEKTOVANIE STAVIEB, Rusovská cesta 1/6, 851 01 Bratislava	
Číslo stavby: -	Číslo zákazky: 18ZA21006	Archívne číslo: 18ZA21006-DSP	

Stavba: ŽST Slovenská Ľupča, ŽST Medzibrod, zabezpečovacie zariadenie			PRODEX PROJEKTOVANIE STAVIEB, Rusovská cesta 1/6, 851 01 Bratislava
Hlavný inžinier projektu: Ing. Marcel Caltík	Zodpovedný projektant PS/SO: Ing. Marcel Caltík	Navrhol, vypracoval: Ing. Marcel Caltík	Kontroloval: Ing. Ľubomír Murga
Počet listov: 5A4	Mierka: 1:1000	Stupeň PD: DSP	Dátum: 01.2019
Objekt / súbor: PS 21-05 TZZ ŽST Medzibrod - ŽST Dubová			Číslo zákazky: 18ZA21006
			Arch. číslo: 18ZA21006-DSP
			Časť dokumentácie: G
Názov prílohy: Polohopisný výkres 1			Číslo prílohy: 2.1