LEGENDA:

Os koľaje

Navrhovaná trasa káblov zabezpečovacieho zariadenia - voľné uloženie

Navrhovaná trasa káblov zabezpečovacieho zariadenia - uloženie v chráničke

Pozn.: Situácia na katastrálnom podklade sa nachádza v súhrnných častiach stavby
"D. Koordinačný výkres stavby."

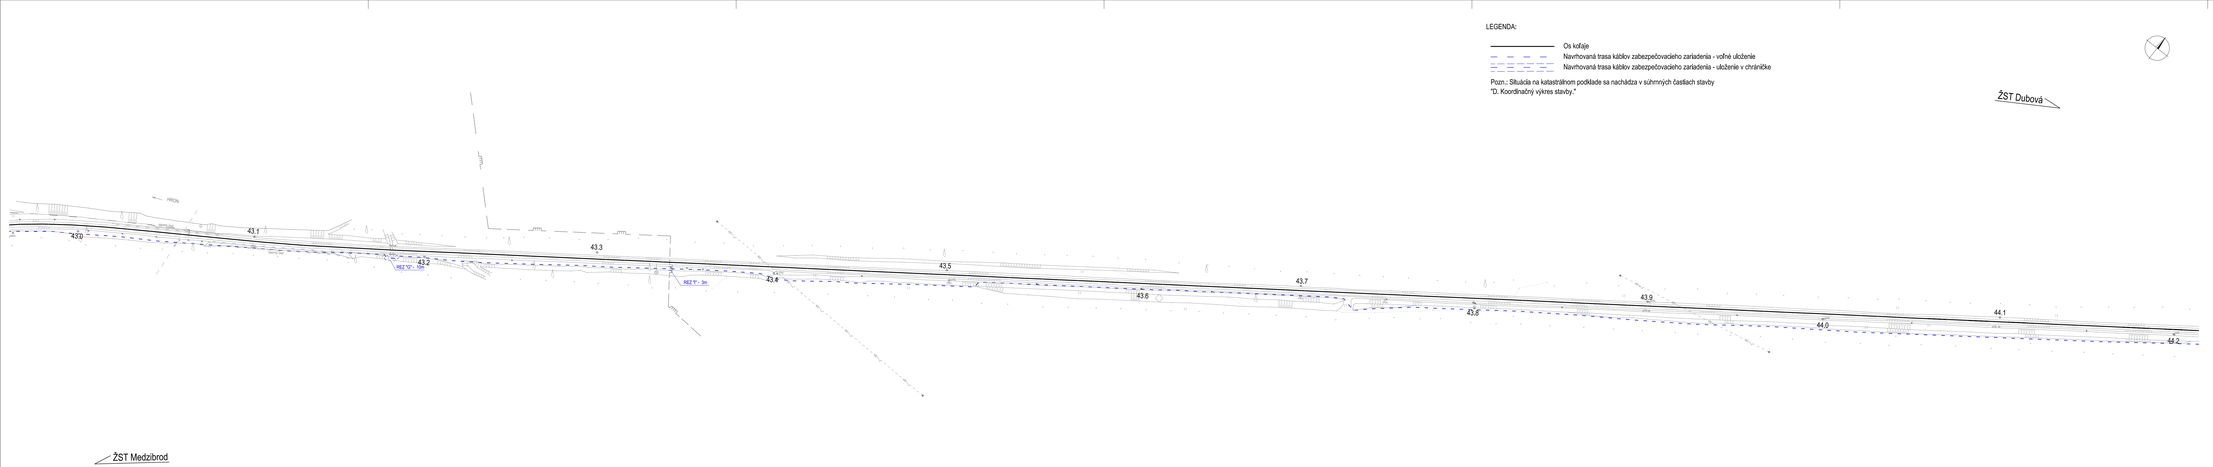


Výškový systém: Baltský po vyrovnaní

Súradnicový systém: JTSK

| | | | |
|---|---|---|---|
| Investor: ZSR Železnice Slovenskej republiky, Bratislava, Klemensova 8 | | Generálny projektant: PRODEX PROJEKTOVANIE STAVIEB, Ružinovská cesta 16, 821 01 Bratislava | |
| Číslo stavby: - | Číslo zákazky: 18ZA21006 | Archívne číslo: 18ZA21006-DSP | |

| | | | |
|---|---|---|---|
| Stavba: ŽST Slovenská Lupča, ŽST Medzibrod, zabezpečovacie zariadenie | | | PRODEX PROJEKTOVANIE STAVIEB, Ružinovská cesta 16, 821 01 Bratislava |
| Hlavný inžinier projektu: Ing. Marcel Caltík | Zodpovedný projektant PS/SO: Ing. Marcel Caltík | Navrhol, vypracoval: Ing. Marcel Caltík | Kontroloval: Ing. Ľubomír Murga |
| Počet listov: 7A4 | Mierka: 1:1000 | Stupeň PD: DSP | Dátum: 01.2019 |
| Objekt / súbor: PS 21-05 TZZ ŽST Medzibrod - ŽST Dubová | | | Číslo zákazky: 18ZA21006 |
| | | | Archív. číslo: 18ZA21006-DSP |
| | | | Časť dokumentácie: G |
| Názov prílohy: Polohopisný výkres 3 | | | Číslo prílohy: 2.3 |