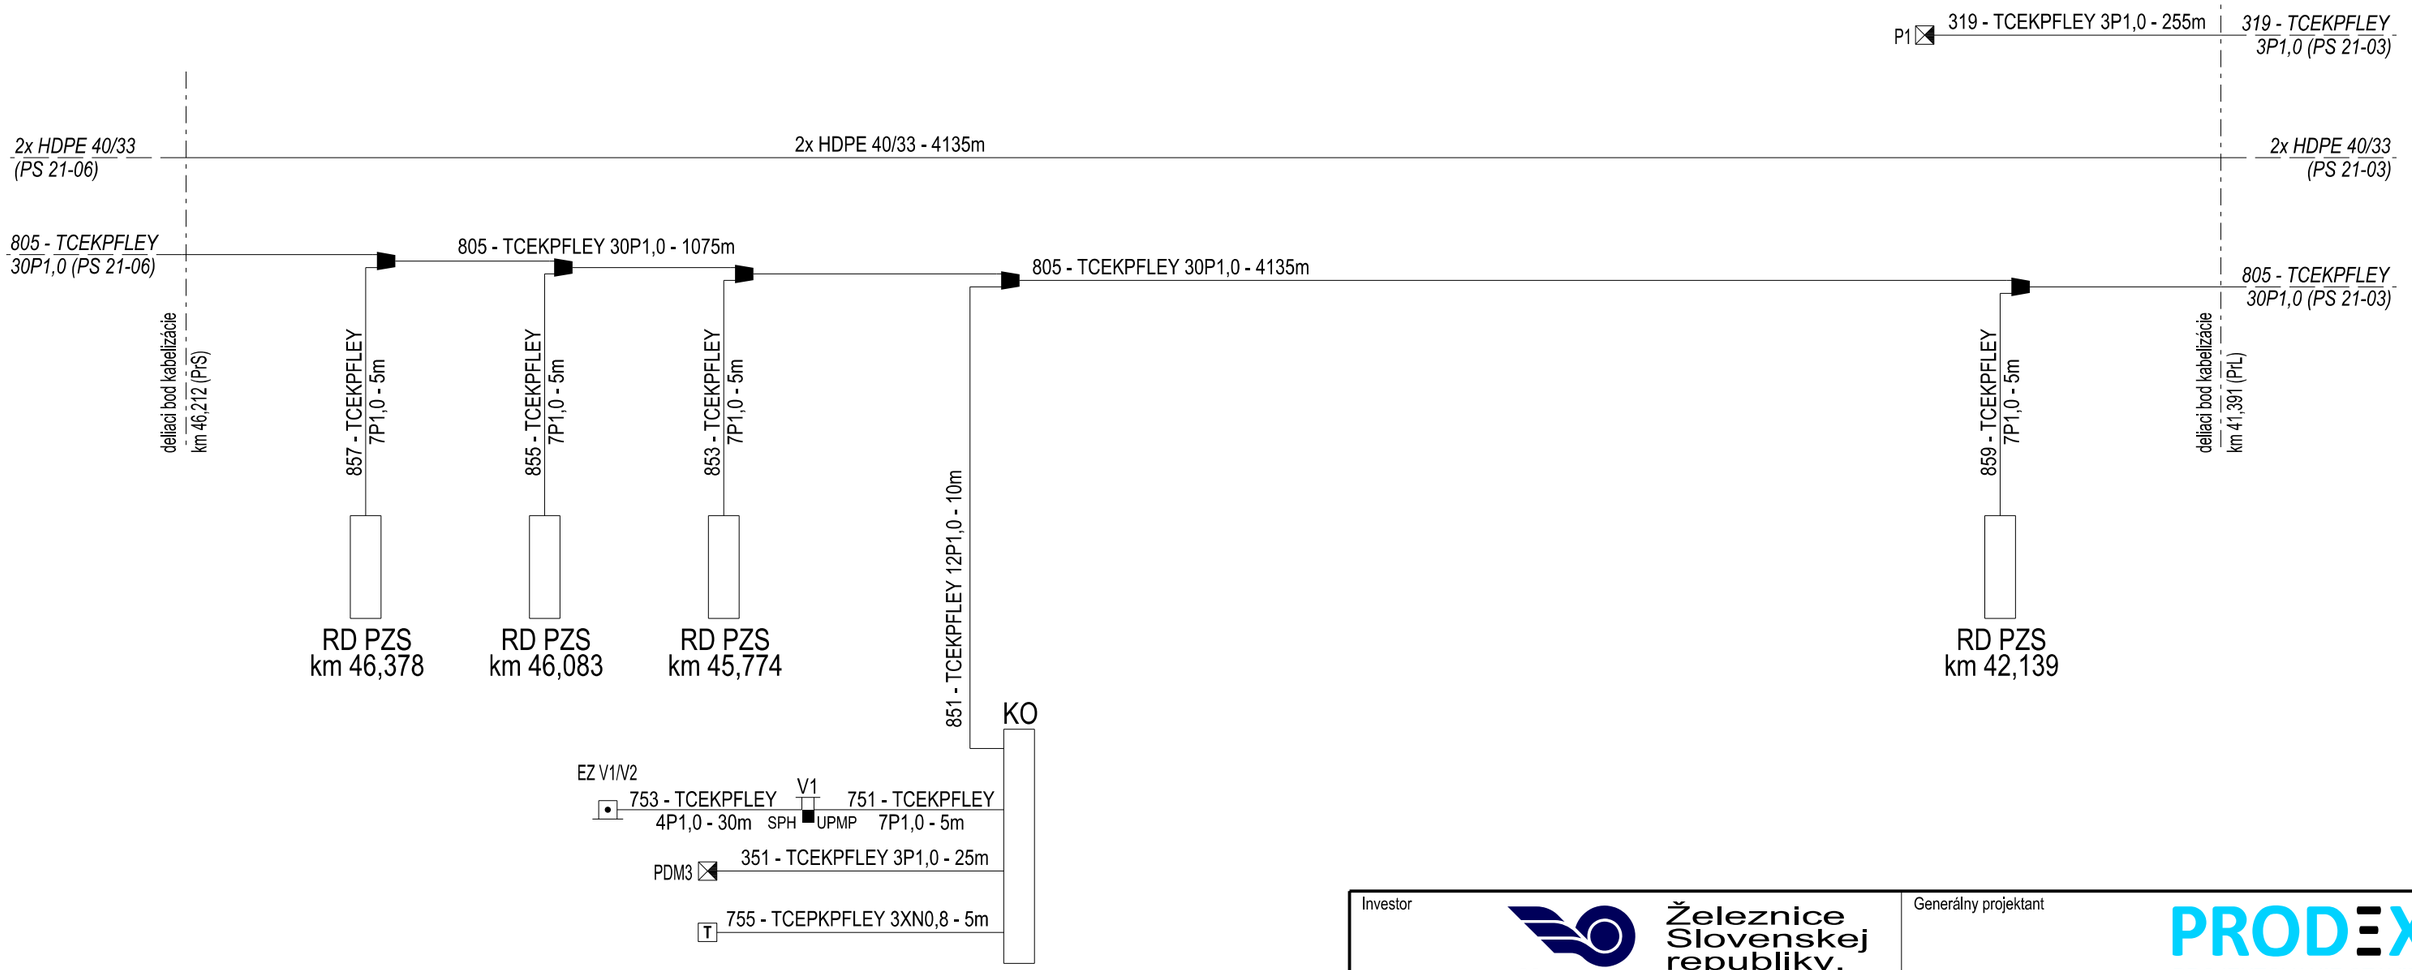

Vlečka VU 5574 Nemecká

Investor: Železnice Slovenskej republiky, Bratislava, 813 61 BRATISLAVA, KLEMENSOVA 8		Generálny projektant: PRODEX PROJEKTOVANIE STAVIEB, Rusovská cesta 16, 851 01 Bratislava
Číslo stavby: -	Číslo zákazky: 18ZA21006	Archívne číslo: 18ZA21006-DSP

Stavba

ŽST Slovenská Ľupča, ŽST Medzibrod, zabezpečovacie zariadenie

PRODEX PROJEKTOVANIE STAVIEB, Rusovská cesta 16, 851 01 Bratislava

Hlavný inžinier projektu: Ing. Marcel Caltík	Zodpovedný projektant PS/SO: Ing. Marcel Caltík	Navrhol, vypracoval: Ing. Marcel Caltík	Kontroloval: Ing. Ľubomír Murga
Počet listov: 2A4	Mierka: -	Stupeň PD: DSP	Dátum: 01.2019

Objekt / súbor

PS 21-05 TZZ ŽST Medzibrod - ŽST Dubová

Číslo zákazky: 18ZA21006

Arch. číslo: 18ZA21006-DSP

Časť dokumentácie: G

Názov prílohy: Káblová schéma

Číslo prílohy: 4