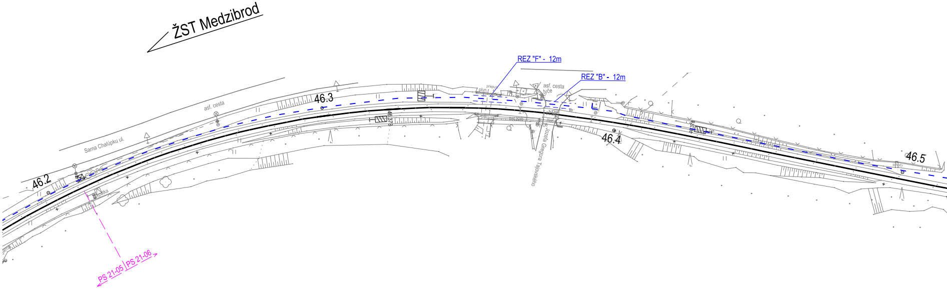
ŽST Medzibrod
REZ "F" - 12m
REZ "B" - 12m
46.2
46.3
46.4
46.5
46.378
Sama Chalúpku ul.
asf. cesta
asf. cesta
tyče
plyn
priepust
priepust
tyče
Jozefa Gregora Tajovského
PrS
krpalka
PS 21-05
PS 21-06

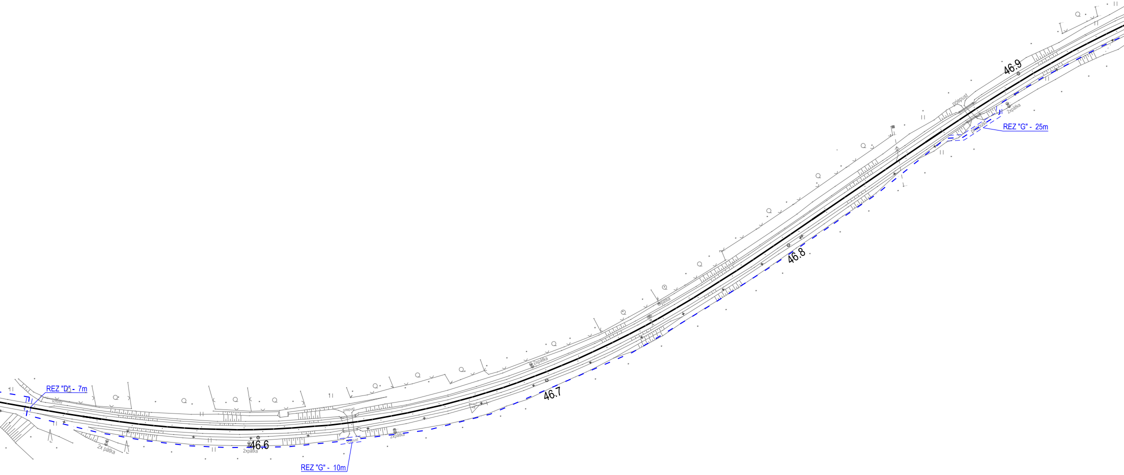
REZ "D" - 7m
schody
priepust
2x pätka
2xpätka
46.6
priepust
REZ "G" - 10m
2xpätka
46.7
2xpätka
pätka
46.8
priepust
priepust
2xpätka
REZ "G" - 25m
46.9

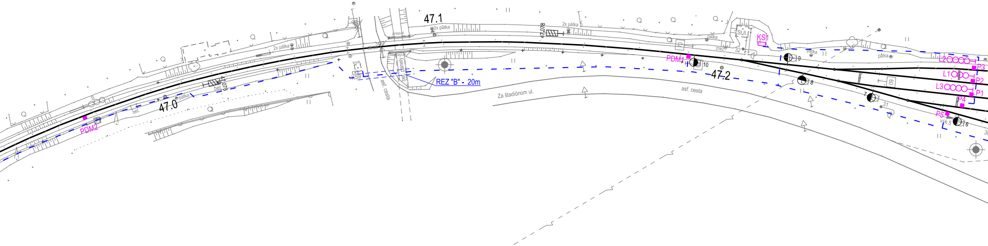
2x pätka
PDM2
bet.
pätka
47.0
47.078
bet.
kiosk
KS9
asf. cesta
strail
priepust
47.1
2x pätka
priepust
bet. panely
REZ "B" - 20m
Za štadiónom ul.
47.078
2x pätka
70
PDM1
10
47.2
asf. cesta
pätka
zrez.
32
St.II.
KS1
9
pätka
8
pätka
60
7
31
L2
P3
L1
P2
L3
P1
P4
P5
výk.5
6

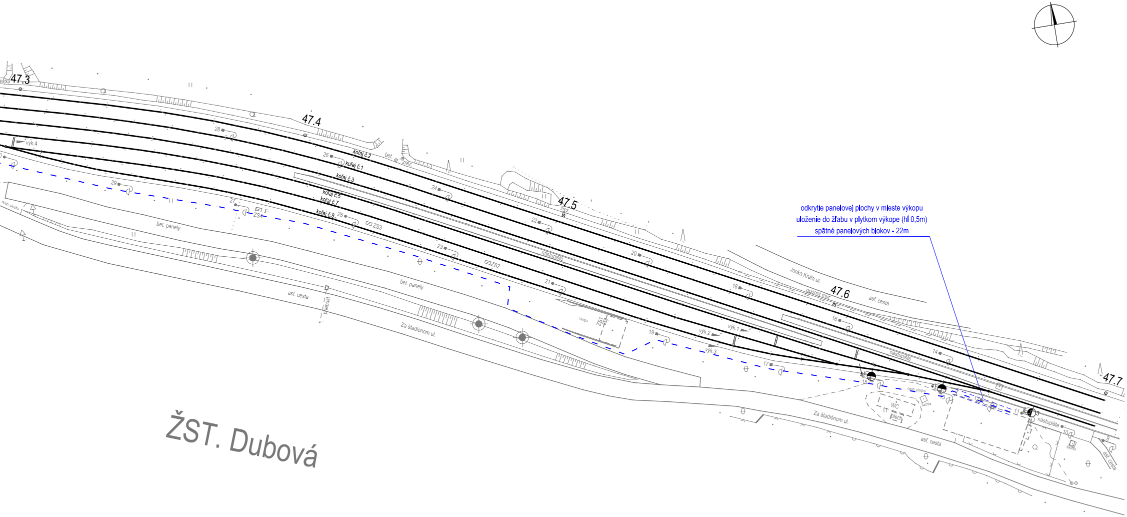
47.3
47.4
47.5
47.6
47.7
koľaj č.2
koľaj č.1
koľaj č.3
koľaj č.5
koľaj č.7
koľaj č.9
výk.4
výk.1
výk.2
výk.3
ZS1
ZS2
ZS3
ZS4
bet. panely
bet. panely
asf. cesta
asf. cesta
asf. cesta
asf. cesta
Za štadiónom ul.
Za štadiónom ul.
Janka Kráľa ul.
oporný múr
nástupište
nástupište
nástupište
priepust
rampa
zrez
zrez
bet.
WC
plech
odkrytie panelovej plochy v mieste výkopu
uloženie do žľabu v plytkom výkope (hĺ 0,5m)
spätné panelových blokov - 22m
ŽST. Dubová

LEGENDA:

⊢○○○○ ○○	Svetelné návestidlá
■	snímač počítača osí
━━━	Os koľaje
— — — —	Navrhovaná trasa káblov zabezpečovacieho zariadenia - voľné uloženie
═ ═ ═ ═	Navrhovaná trasa káblov zabezpečovacieho zariadenia - uloženie v chráničke

Pozn.: Situácia na katastrálnom podklade sa nachádza v súhrnných častiach stavby
"D. Koordinačný výkres stavby."

Výškový systém: Baltský po vyrovnaní

Súradnicový systém: JTSK

Investor ŽSR Železnice Slovenskej republiky, Bratislava 813 61 BRATISLAVA, KLEMENSOVA 8		Generálny projektant PRODEX PROJEKTOVANIE STAVIEB Rusovská cesta 16, 851 01 Bratislava
Číslo stavby -	Číslo zákazky 18ZA21006	Archívne číslo 18ZA21006-DSP

Stavba ŽST Slovenská Ľupča, ŽST Medzibrod, zabezpečovacie zariadenie			PRODEX PROJEKTOVANIE STAVIEB Rusovská cesta 16, 851 01 Bratislava
Hlavný inžinier projektu Ing. Marcel Caltík	Zodpovedný projektant PS/SO Ing. Marcel Caltík	Navrhol, vypracoval Ing. Marcel Caltík	Kontroloval Ing. Ľubomír Murga
Počet listov 8A4	Mierka 1:1000	Stupeň PD DSP	Dátum 01.2019
Objekt / súbor PS 21-06 Úprava SZZ v ŽST Dubová			Číslo zákazky 18ZA21006 Arch. číslo 18ZA21006-DSP Časť dokumentácie G
Názov prílohy Polohopisný výkres			Číslo prílohy 2