ŽST DUBOVÁ

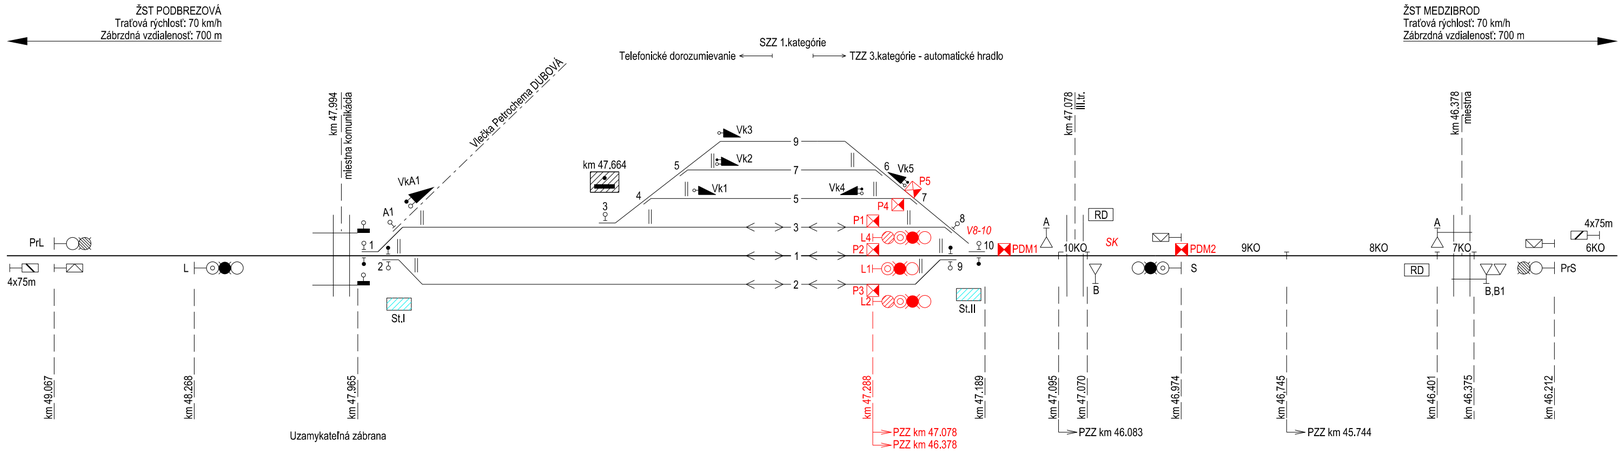

TABUĽKA NÁVESTIDIEL A VÝKOĽAJOK

Názov	Staničenie
PrL	49,067
L	48,268
S	46,974
PrS	46,212
L3	47,288
L1	47,288
L2	47,288

Názov	Staničenie
Vk1	47,575
Vk2	47,565
Vk3	47,565
Vk4	47,303
Vk5	47,281
VkA1	47,864

PZS 1 AŽD 71
kontr.zar.v ŽST Dubová

PZS 2Z AŽD 71
kontr.zar.v ŽST Dubová

Investor: Železnice Slovenskej republiky, Bratislava, 813 61 BRATISLAVA, KLEMENSOVA 8		Generálny projektant: PRODEX PROJEKTOVANIE STAVIEB, Rusovská cesta 16, 851 01 Bratislava	
Číslo stavby: -	Číslo zákazky: 18ZA21006	Archívne číslo: 18ZA21006-DSP	

Stavba: ŽST Slovenská Ľupča, ŽST Medzibrod, zabezpečovacie zariadenie			PRODEX PROJEKTOVANIE STAVIEB, Rusovská cesta 16, 851 01 Bratislava
Hlavný inžinier projektu: Ing. Marcel Caltík	Zodpovedný projektant PS/SO: Ing. Marcel Caltík	Navrhol, vypracoval: Ing. Marcel Caltík	Kontroloval: Ing. Ľubomír Murga
Počet listov: 3A4	Mierka: -	Stupeň PD: DSP	Dátum: 01.2019
Objekt / súbor: PS 21-06 Úprava SZZ v ŽST Dubová			Číslo zákazky: 18ZA21006
			Arch. číslo: 18ZA21006-DSP
			Časť dokumentácie: G
Názov prílohy: Situačná schéma			Číslo prílohy: 3