MEDZIBROD

SZZ 1.kategórie

telefonické dorozumievanie ← → telefonické dorozumievanie

ŽST DUBOVÁ
Traťová rýchlosť: 70 km/h
Zábrzdná vzdialenosť: 700 m

ŽST SLOVENSKÁ ĽUPČA
Traťová rýchlosť: 70 km/h
Zábrzdná vzdialenosť: 700 m

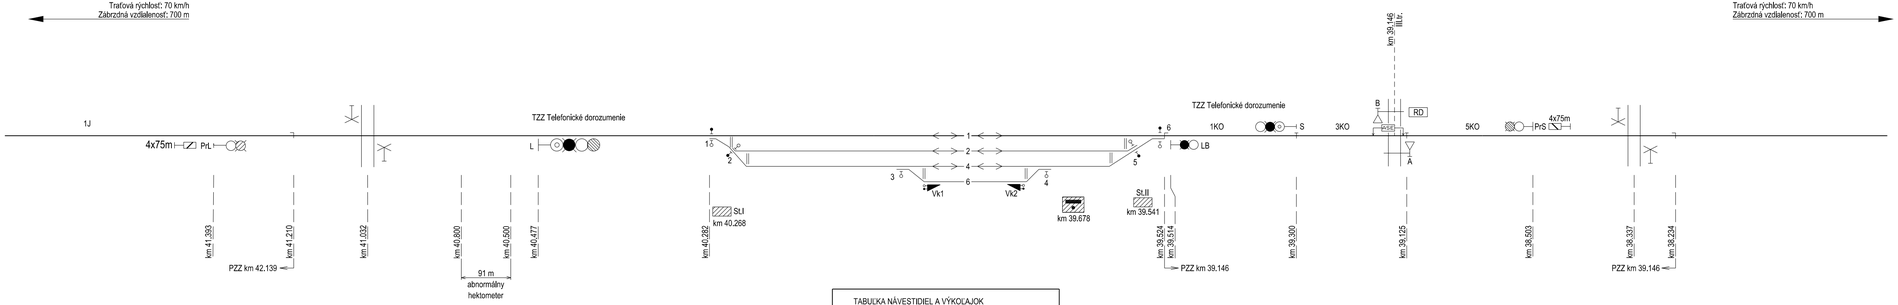

TABUĽKA NÁVESTIDIEL A VÝKOLAJOK

Názov	Staničenie
PrL	41,393
L	40,693
LB	39,514
S	39,300
PrS	38,503

Názov	Staničenie
Vk1	39,926
Vk2	39,758

Investor: Železnice Slovenskej republiky, Bratislava, 813 61 BRATISLAVA, KLEMENSOVA 8

Generálny projektant: PRODEX PROJEKTOVANIE STAVIEB, Rusovská cesta 16, 851 01 Bratislava

Číslo stavby	Číslo zákazky	Archívne číslo
-	18ZA21006	18ZA21006-DSP

Stavba: ŽST Slovenská Ľupča, ŽST Medzibrod, zabezpečovacie zariadenie

PRODEX PROJEKTOVANIE STAVIEB, Rusovská cesta 16, 851 01 Bratislava

Hlavný inžinier projektu	Zodpovedný projektant PS/SO	Navrhol, vypracoval	Kontroloval
Ing. Marcel Caltík	Ing. Marcel Caltík	Ing. Marcel Caltík	Ing. Ľubomír Murga

Počet listov	Mierka	Stupeň PD	Dátum
4A4	-	DSP	01.2019

Objekt / súbor: PS 21-08 Demontáž zabezpečovacieho zariadenia ŽST Medzibrod

Číslo zákazky: 18ZA21006

Arch. číslo: 18ZA21006-DSP

Časť dokumentácie: G

Názov prílohy: Situačná schéma

Číslo prílohy: 2