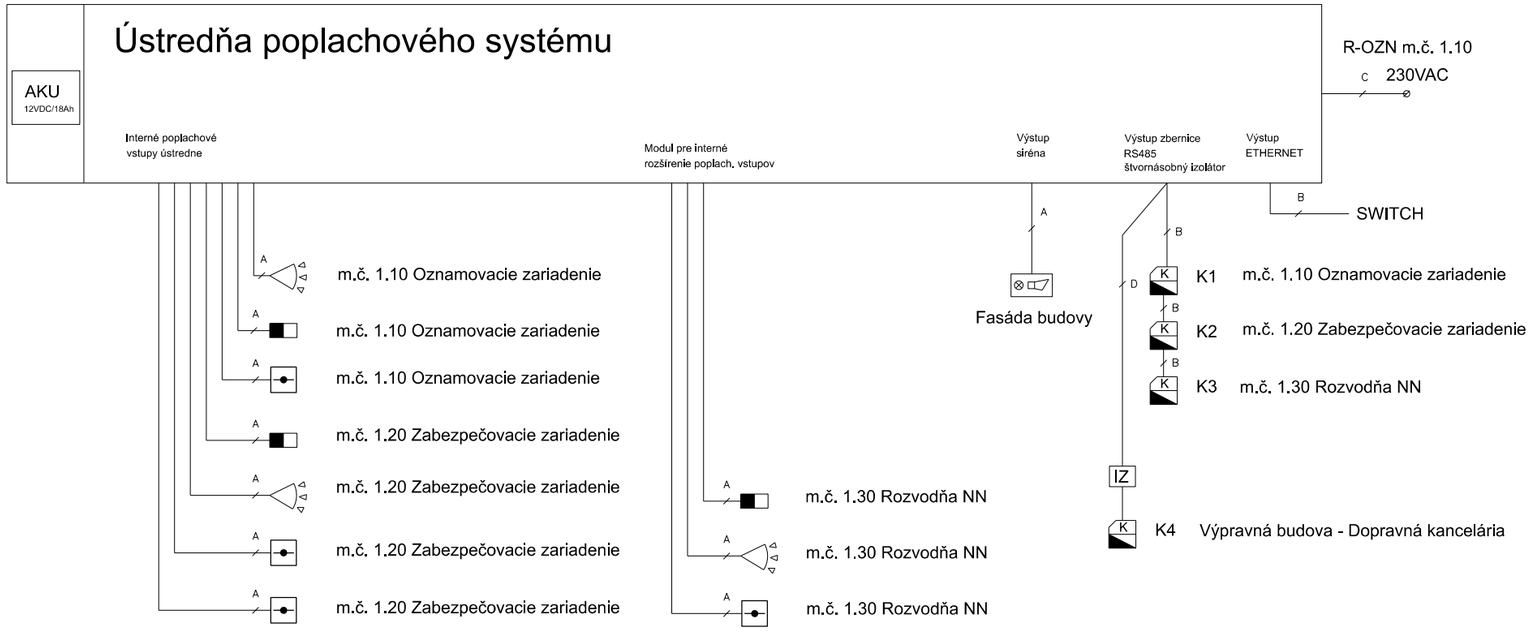

Legenda:

PSN		Ústredňa poplachového systému na stene vo výške 1,5m
PIR		PIR detektor, NC
K		Ovládacia klávesnica s čítačkou kariet vo výške 1,4m
		Magnetický kontakt
		Akustický detektor rozbitia skla, dosah 7,6m
		Tamper sirény
EXP		Expander - rozširujúci modul ústredne
		Vonkajšia siréna s majákom (114dB, 12VDC, IP65, bat. 12V, 1,2Ah)
		Opticko-dymový detektor
	A	Dátový káblový rozvod WC106
	B	Dátový káblový rozvod FTP 4x2x0,5
	C	Napájacie káble (CYKY-J 3x2,5)
	D	Dátový káblový rozvod FTPZ 4x2x0,5 do vonkajšieho prostredia
K		Ovládacia čítačka kariet PSN
IZ		Izolátor zbernice, vrátane zdroja 13,8V+7,2 Ah bat.

Investor: Železnice Slovenskej republiky, Bratislava, 813 61 BRATISLAVA, KLEMENSOVA 8

Generálny projektant: PRODEX PROJEKTOVANIE STAVIEB, Rusovská cesta 16, 851 01 Bratislava

Číslo stavby	Číslo zákazky	Archívne číslo
-	18ZA21006	18ZA21006-DSP

Stavba: ŽST Slovenská Ľupča, ŽST Medzibrod, zabezpečovacie zariadenie

PRODEX PROJEKTOVANIE STAVIEB, Rusovská cesta 16, 851 01 Bratislava

Hlavný inžinier projektu	Zodpovedný projektant PS/SO	Navrhol, vypracoval	Kontroloval
Ing. Marcel Caltík	Ing. Tomáš Stanko	Ing. Tomáš Stanko	Ing. Marcel Caltík
Počet listov	**Mierka**	**Stupeň PD**	**Dátum**
2A4	-	DSP	01.2019

Objekt / súbor: PS 22-02 Oznamovacie zariadenie ŽST Medzibrod

Číslo zákazky	Arch. číslo	Časť dokumentácie	Číslo prílohy
18ZA21006	18ZA21006-DSP	G	04

Názov prílohy: Schéma EZS