ŽST Medzibrod

Betonový domček , rozmery 3,32m x 12,04m (Rieši PS 21-03)

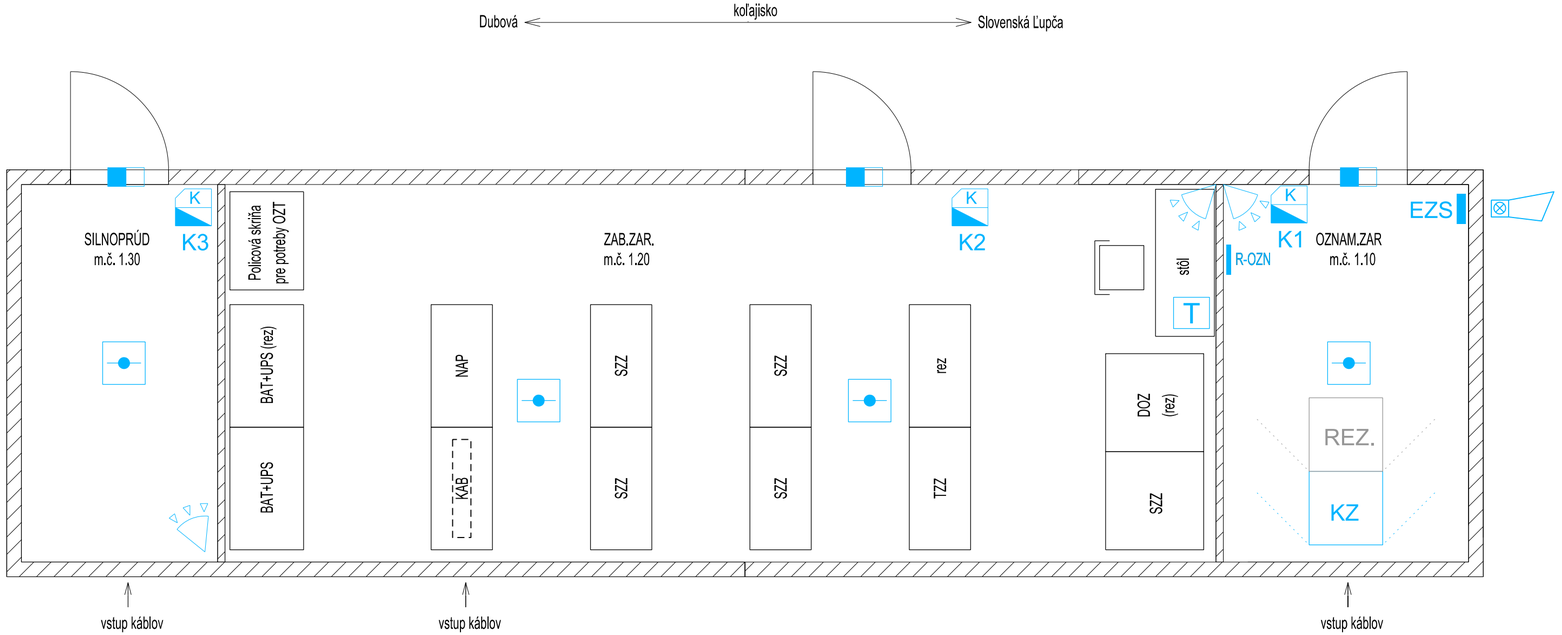

Legenda:

PSN	Ústredňa poplachového systému na stene vo výške 1,5m
	PIR detektor, NC
K	Ovládacia klávesnica s čítačkou kariet vo výške 1,4m
	Magnetický kontakt
	Akustický detektor rozbitia skla, dosah 7,6m
EXP	Expander - rozširujúci modul ústredne
	Vonkajšia siréna s majákom (114dB, 12VDC, IP65, bat. 12V, 1,2Ah)
	Opticko-dymový detektor
REZ.	Priestorová rezerva pre technologickú skriňu

Investor: Železnice Slovenskej republiky, Bratislava, 813 61 BRATISLAVA, KLEMENSOVA 8		Generálny projektant: PRODEX PROJEKTOVANIE STAVIEB, Rusovská cesta 16, 851 01 Bratislava	
Číslo stavby: -	Číslo zákazky: 18ZA21006	Archívne číslo: 18ZA21006-DSP	

Stavba: ŽST Slovenská Ľupča, ŽST Medzibrod, zabezpečovacie zariadenie			PRODEX PROJEKTOVANIE STAVIEB, Rusovská cesta 16, 851 01 Bratislava
Hlavný inžinier projektu: Ing. Marcel Caltík	Zodpovedný projektant PS/SO: Ing. Tomáš Stanko	Navrhol, vypracoval: Ing. Tomáš Stanko	Kontroloval: Ing. Marcel Caltík
Počet listov: 3A4	Mierka: -	Stupeň PD: DSP	Dátum: 01.2019
Objekt / súbor: PS 22-02 Oznamovacie zariadenie ŽST Medzibrod			Číslo zákazky: 18ZA21006
			Arch. číslo: 18ZA21006-DSP
			Časť dokumentácie: G
Názov prílohy: Umiestnenie zariadenia - technologický objekt			Číslo prílohy: 06