


Okres: Snina

Obec: OSADNÉ

Katastrálne územie: Osadné

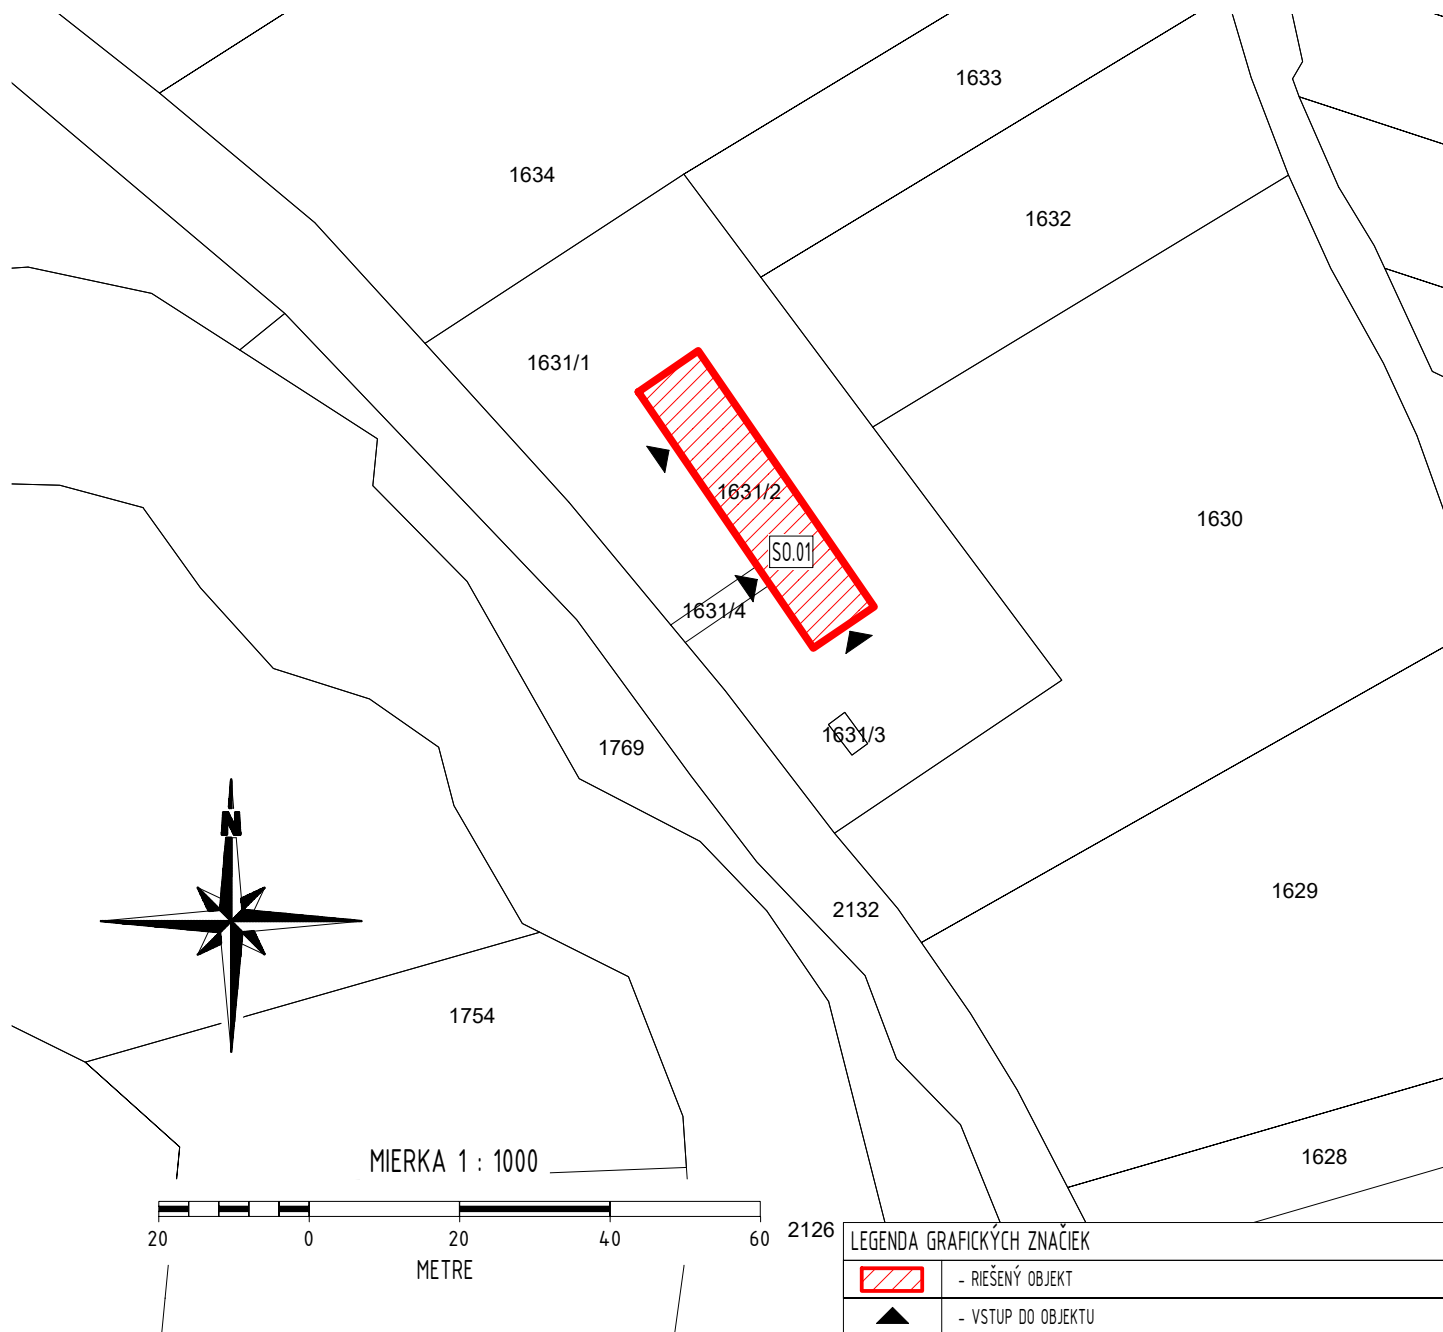


## POZNÁMKY

- BOLO REALIZOVANÉ HRUBÉ ZAMERANIE ZÁKLADNÝCH ROZMEROV OBJEKTU.
- DODÁVATEĽ STAVEBNÝCH PRÁČ JE POVINNÝ USKUTOČNIŤ VLASTNÚ OBKLIADKU A ZAMERANIE OBJEKTU PRED ZAČATÍM SVAVEBNÝCH PRÁČ.

Hlavný inž. projektu:	Zodp. projektant:	Projektant:
Ing. RÓBERT ŠMAJDA	Ing. RÓBERT ŠMAJDA	Ing. KAROL HOLOVČÁK

Stavba:

OBNOVA MAŠTALE PRE HOVDZÍ DOBYTOK

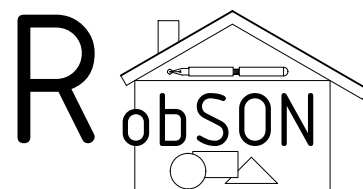

Ing. Róbert Šmajda, Paľárikova 1603/2, 069 01 SNINA

Miesto: k.ú. Osadné, parc.č. C KN 1631/2	Objekt: SO-01	Formát:	1xA4
Investor: Filip Cichý, Hrabovec nad Laborcom s.č. 2, 067 01 Hrabovec nad Laborcom	Stupeň PD: SP	Dátum:	02/2023
Diel: ASR	Kotované: mm	Číslo zákazky:	
Predmet výkresu:	SITUÁCIA PODĽA KATASTR. MAPY		Mierka: 1:500
		Číslo výkresu:	C2