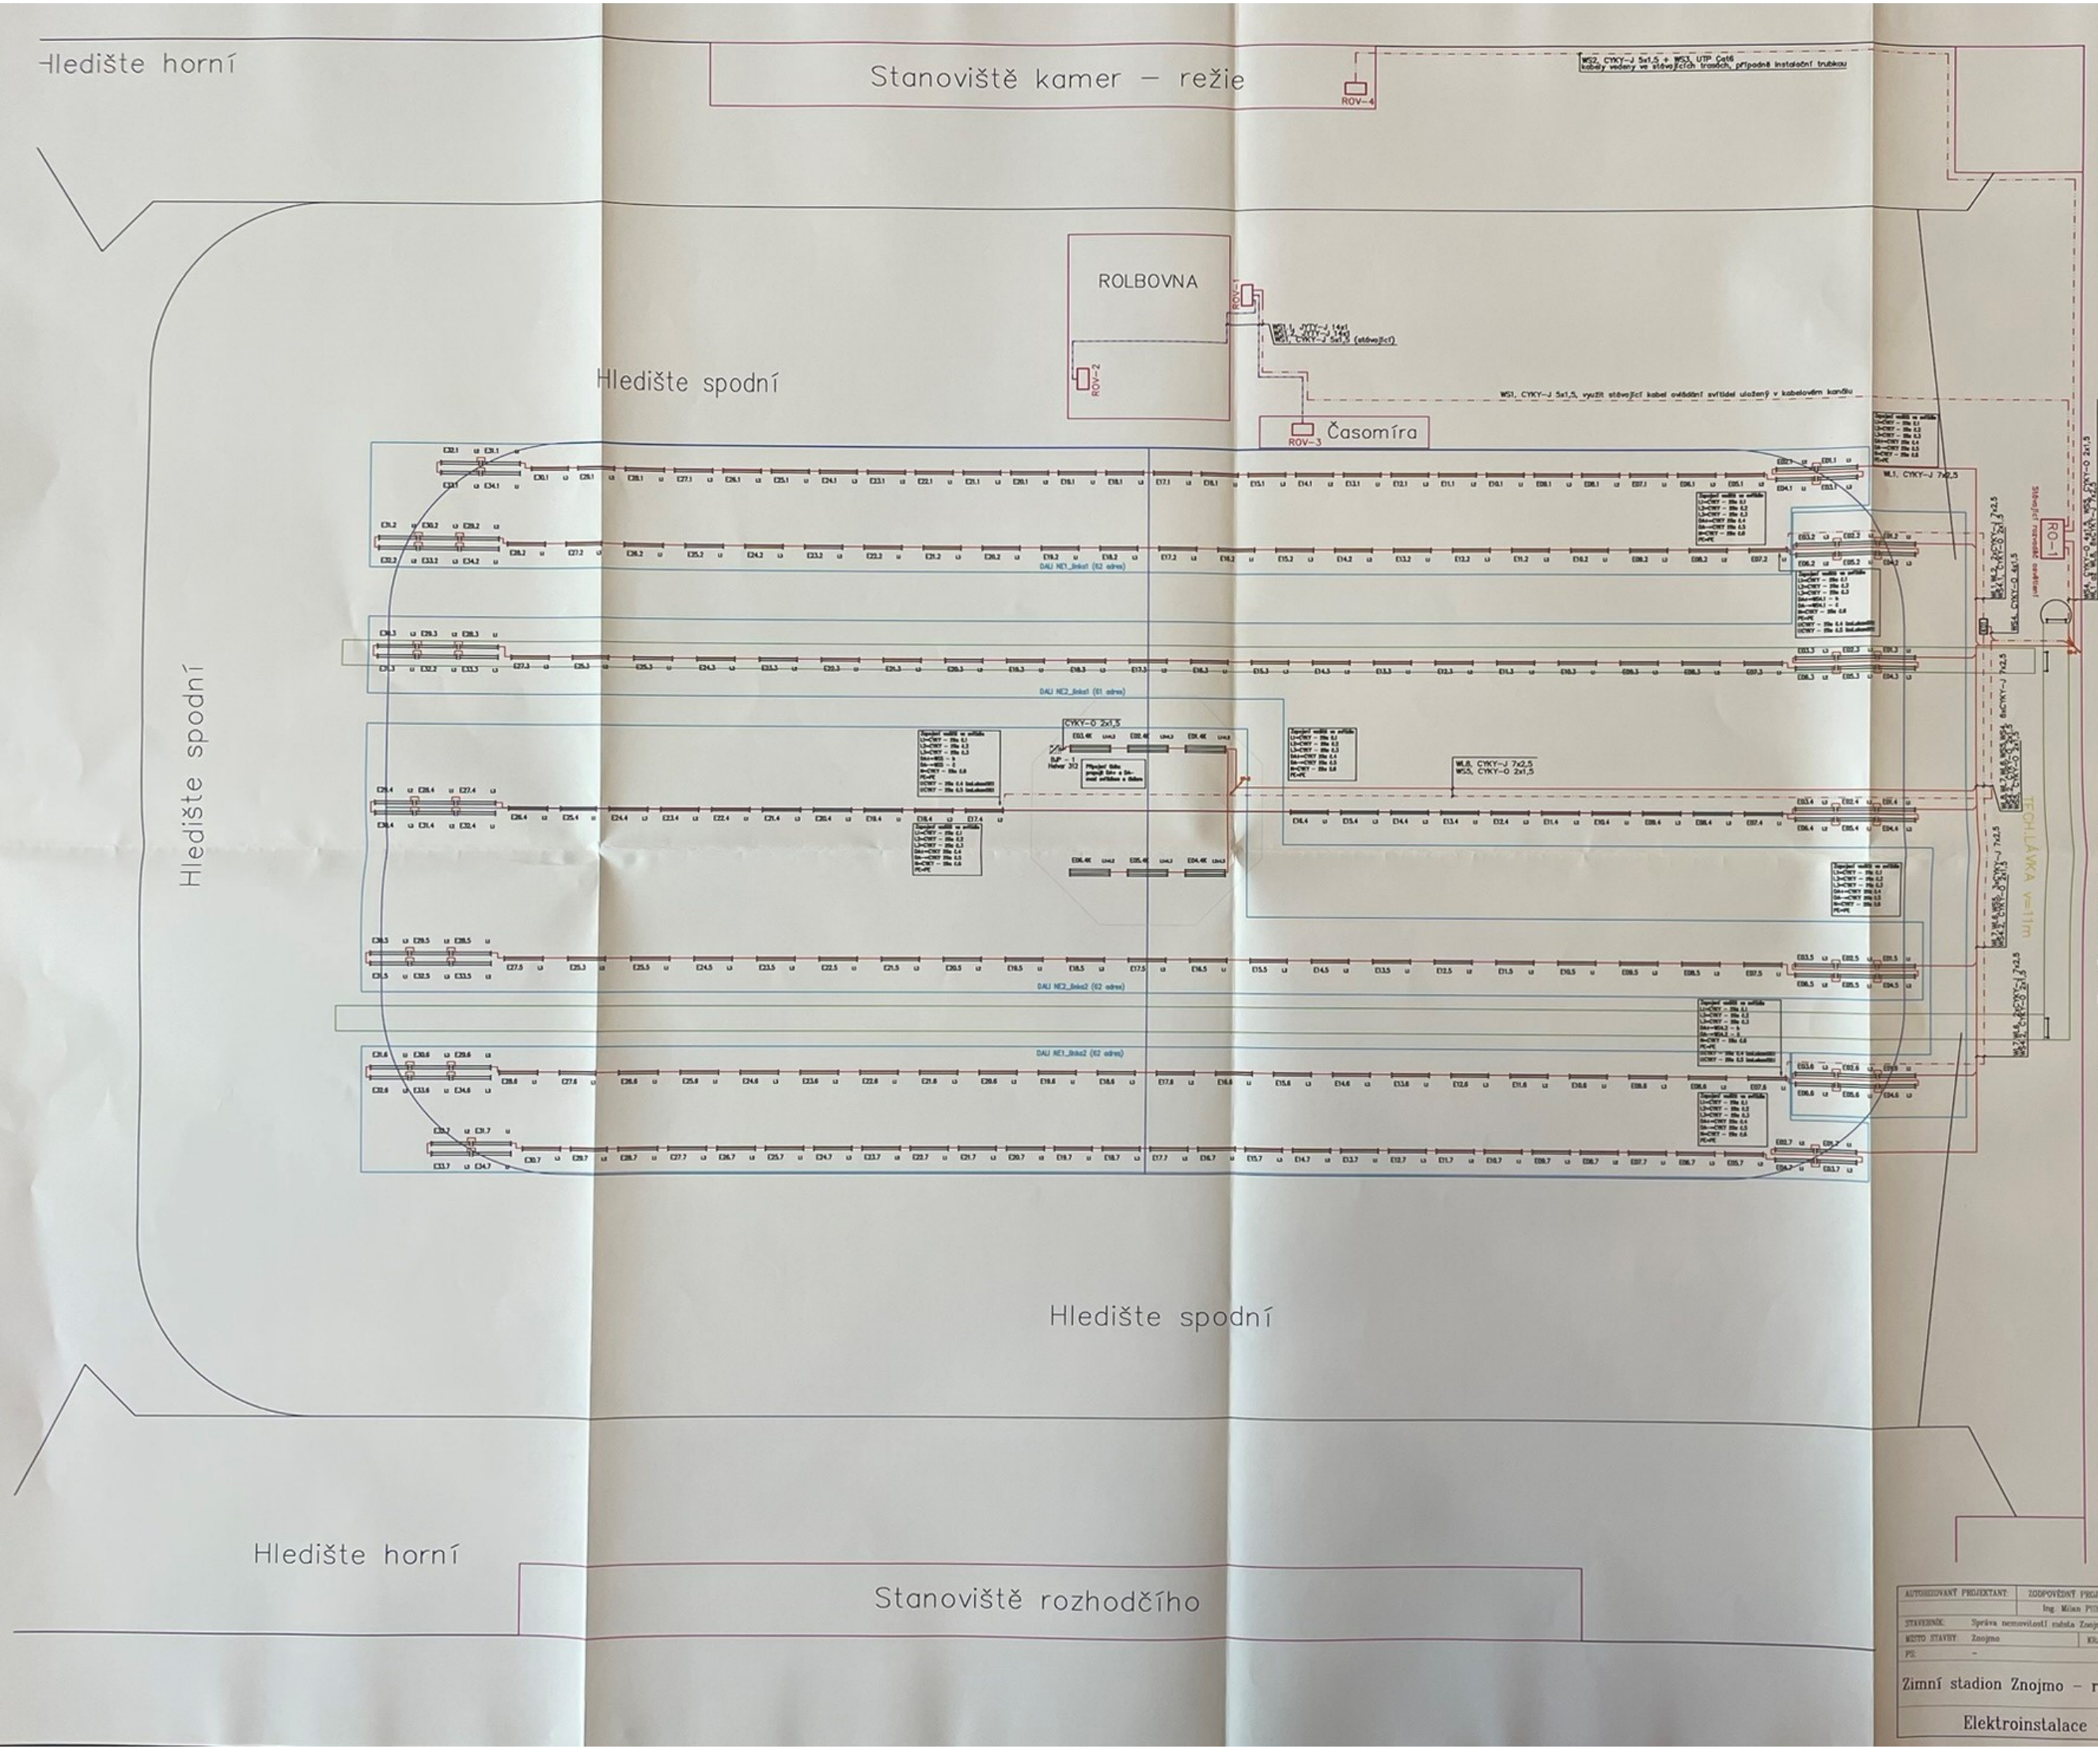

LEGENDA:

- RO-1 Stávající rozvaděč osvětlení
- ROV-x Ovládací místo osvětlení
- Svítidlo Inducon Narrow beam 2x80W T5
- Svítidlo Excis 4x80W medium
- Senzor osvětlenosti prostoru
- Elektrické vedení – napájení svítidel
- Elektrické vedení – linka DALI
- Elektrické vedení – ovládání osvětlení
- Stoupací vedení

řez 1

Upevnění svítidla na profil

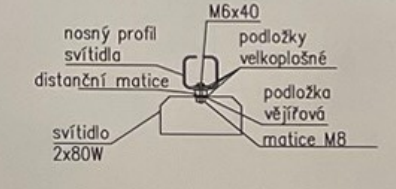

AUTORIZOVANÝ PROJEKTANT:	ZODPOVĚDNÝ PROJEKTANT: Ing. Milan Příhal	PROJEKTANT: Radek Nesvadba	e·on E.ON Servisní, s.r.o. F.A.Gerstnera 2151/6 370 49 České Budějovice
STAVEBNÍK: Správa nemovitostí města Znojma, Pontassievská 14, 669 02 Znojmo			
MÍSTO STAVBY: Znojmo	KRAJ: Jihomoravský		
PS: –			ČÍSLO STAVBY: –
Zimní stadion Znojmo – rekonstrukce osvětlení			STUPEŇ PD: DPS
			DATUM: 4/2013
			FORMÁT: A1
Elektroinstalace – osvětlení			MĚŘÍTKO: –
			ČÍSLO VÝKRESU: E.100

1