


Detail č.3 - ukončení izolace u komína

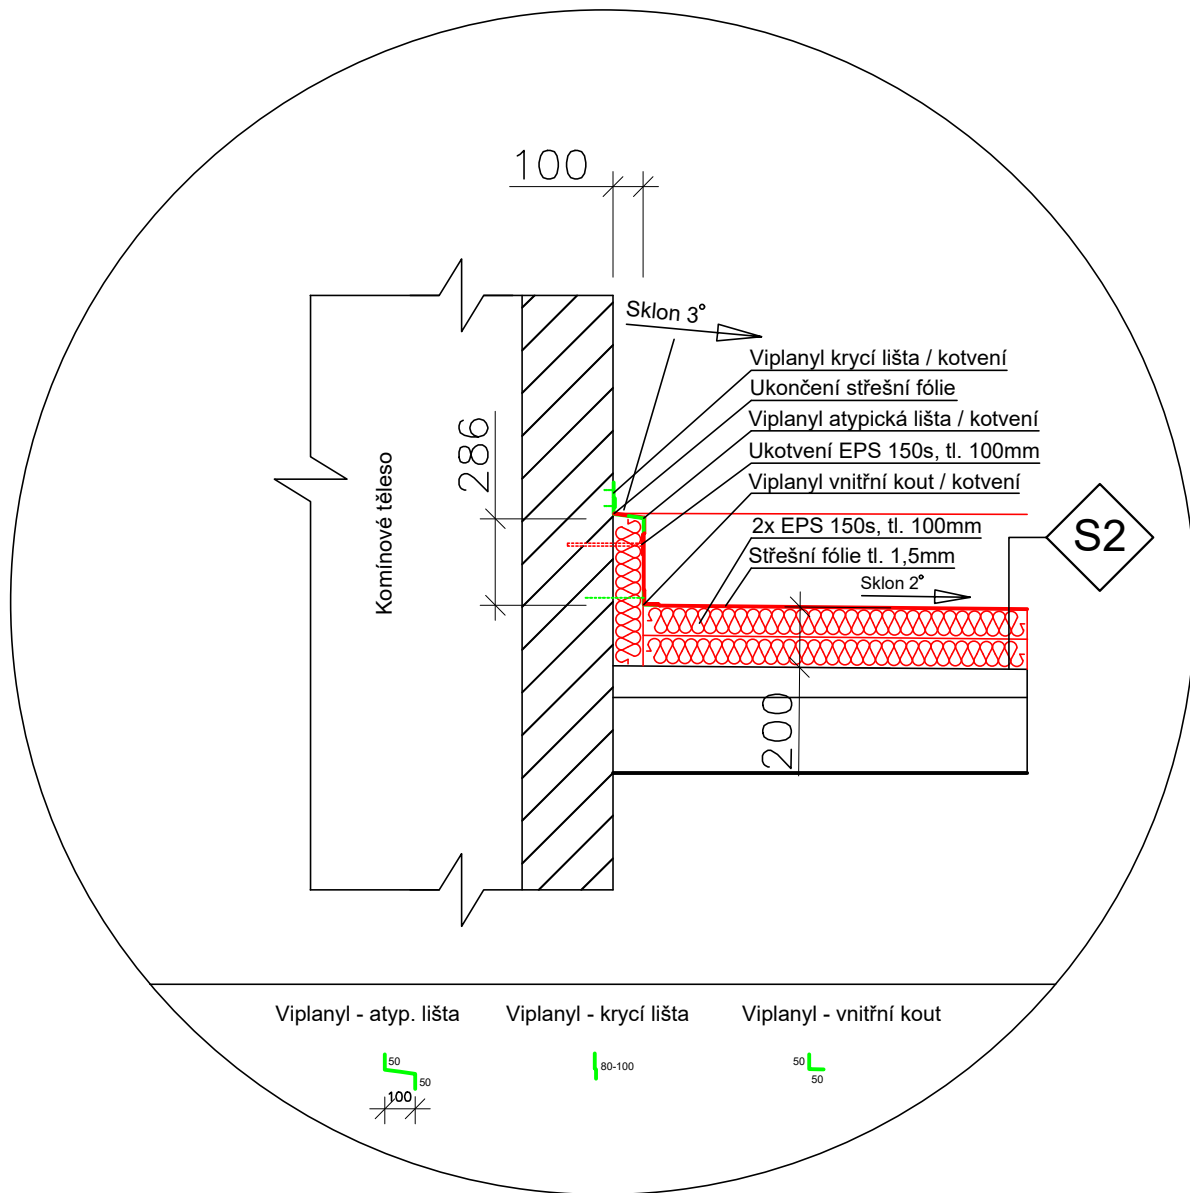

Viplanyl - atyp. lišta Viplanyl - krycí lišta Viplanyl - vnitřní kout



Legenda

Stávající stav

Nový stav

S2 Střešní fólie tl. 1,5mm
 Separáčn  vrstva (geotextilie 300g/m2)
 EPS 150s - 2x tl. 100mm (mechanické kotvení / lepen )
 Hydroizolační vrstva (zcela nebo částečně odstraněna)
 Vyztužený cementový potěr
 Spádová vrstva
 Základn  nátěr (asf.)
 Stropn  konstrukce

| | | | | | |
|--|--|---|--|----------------|-------|
| Kästner projekt s.r.o. náměstí Svobody 2029/14, Znojmo tel. 515 244 079 | | Zodp. projektant: Ing. Martin Večeřa ČKAIT ... 1007282 | | Otisk razítka: | |
| | | Projektant: Ing. Martin Večeřa | | | |
| Formát: A4 | Investor: Správa nemovitostí města Znojma, příspěvková organizace, Pontassievská 14, Znojmo 669 02, IČ: 00839060 | Stavební úřad: Znojmo | | Podpis: | |
| Stupeň: DPS | Místo: Znojmo | Akce: Objekt kotelny K13 ul. Vídeňská - st. úpravy střechy na par.č. 5748/6 v k.ú. Znojmo-město | | Č. výkresu: | Paré: |
| Měřítko: 1:25 | Datum: 09/2024 | Číslo zakázky: Název: Detail č.3 - ukončení izolace u komína | | B.7 | |