




Pohľad čelný

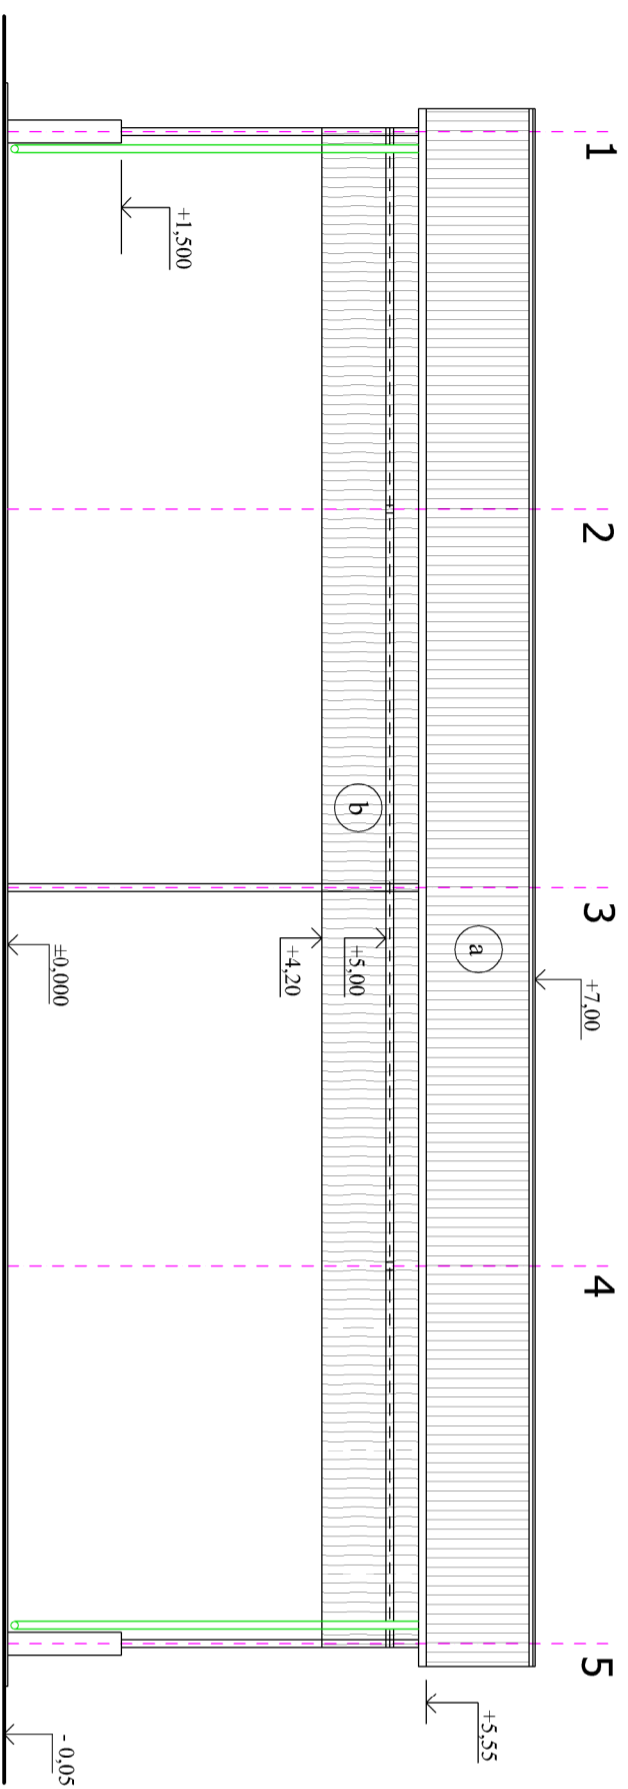

Pohľad bočný

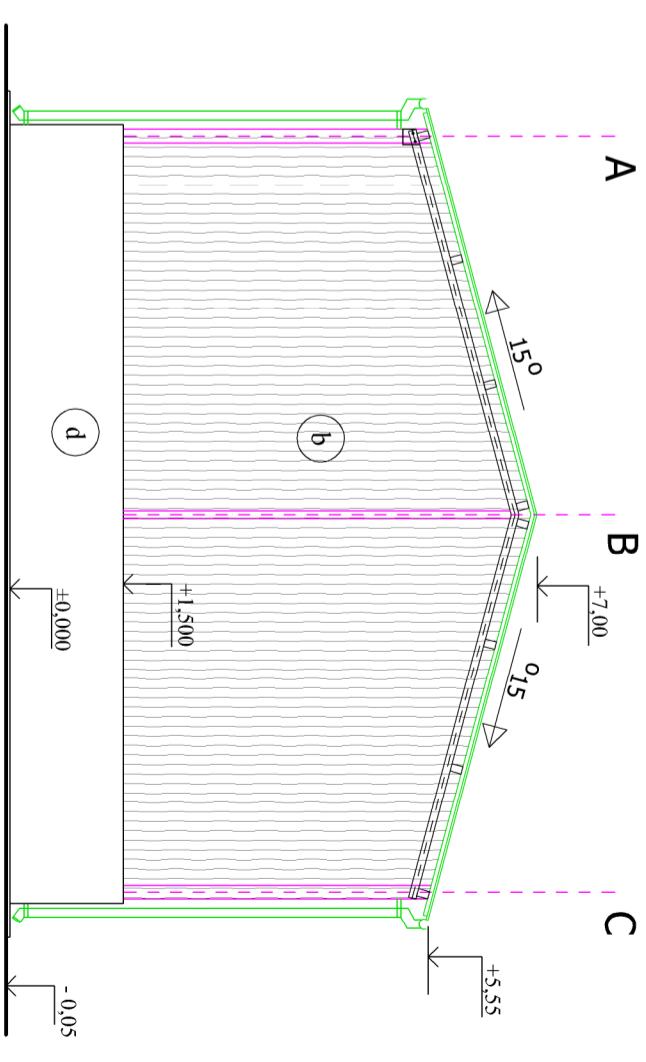

Pohľad zadný

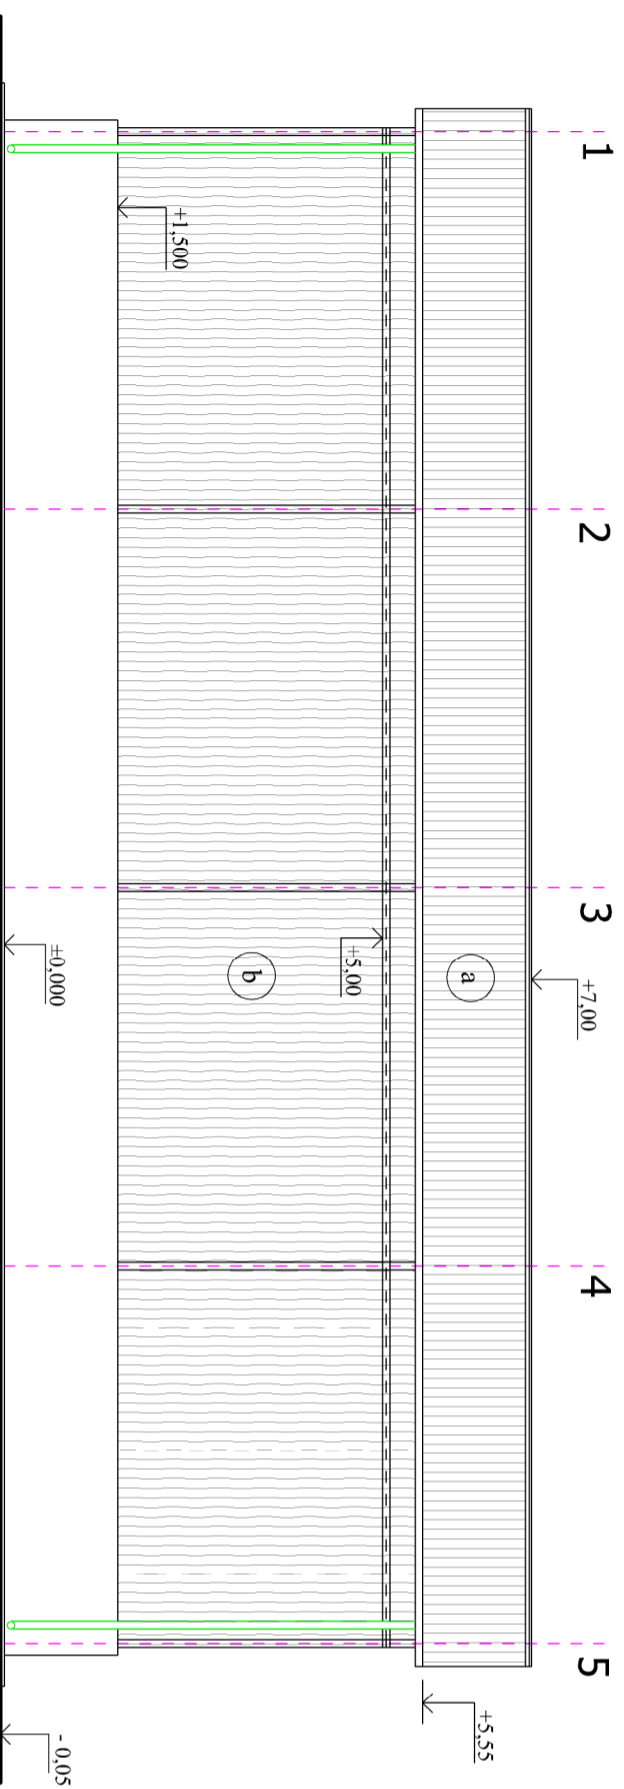

LEGENDA

- (a) Trapezový plech hr. 50mm + 30mm
- (b) Trapezový plech hr. 60mm
- (c) Klampiarske výrobky - biela
- (d) Podmurovka - omlietka vápenná

Zastavaná plocha 209,00m²
± 0,00 = 150,00mm nad hornú hranu príjazdovej cesty

ZODPOVEDNÝ PROJEKTANT:	ING. F. BAUMGARTNER	FB-projekt
VYPRACOVAL:	Lenka Baumgartnerová	VYSOKA 2 , 908 51HOULIČ SOLIENSKO tel:0907 394 075 sms 0905 76 418 email: fbprojekt@ymail.com
INVESTOR:	p. Sabay Lukáš, Unín 195, 908 46	
SUŽP:	Holič	VtC, kraj Trnavský, Skalica
Obecný úrad:	Unín	Miesto stavby: Unín č.parc.7710/1,7710/2
NÁZOV STAVBY:	Prístrešok	
NÁZOV OBJEKTU:	Uskladnenie krmiva	
SÚBOR:	Stavebná časť – Projekt pre stavebné povolenie	
NÁZOV VÝKRESU:	Pohľady	Číslo výkresu: S.7