



Rez 5 - 5
Výstuž венca a atiky
v novej monolitckej časti, dl.37m
(množstvo viď.poznámku)

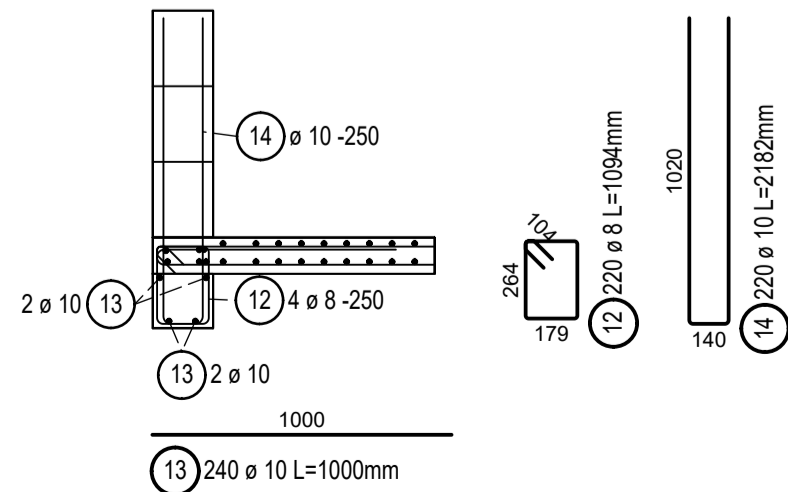


Rez 6 - 6
Výstuž atiky na pôvodnom
prefabrikovanom strope,dl.37m

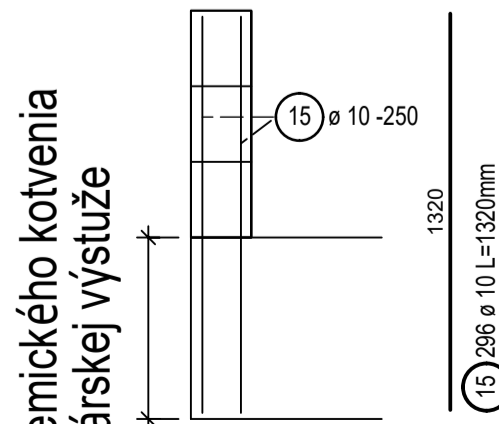


Oblasť chemického kotvenia
betónárskej výstuže


Rez 4 - 4

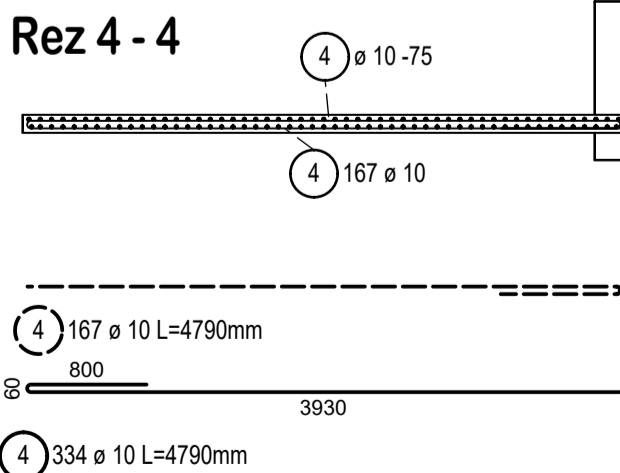

Rez 1 - 1

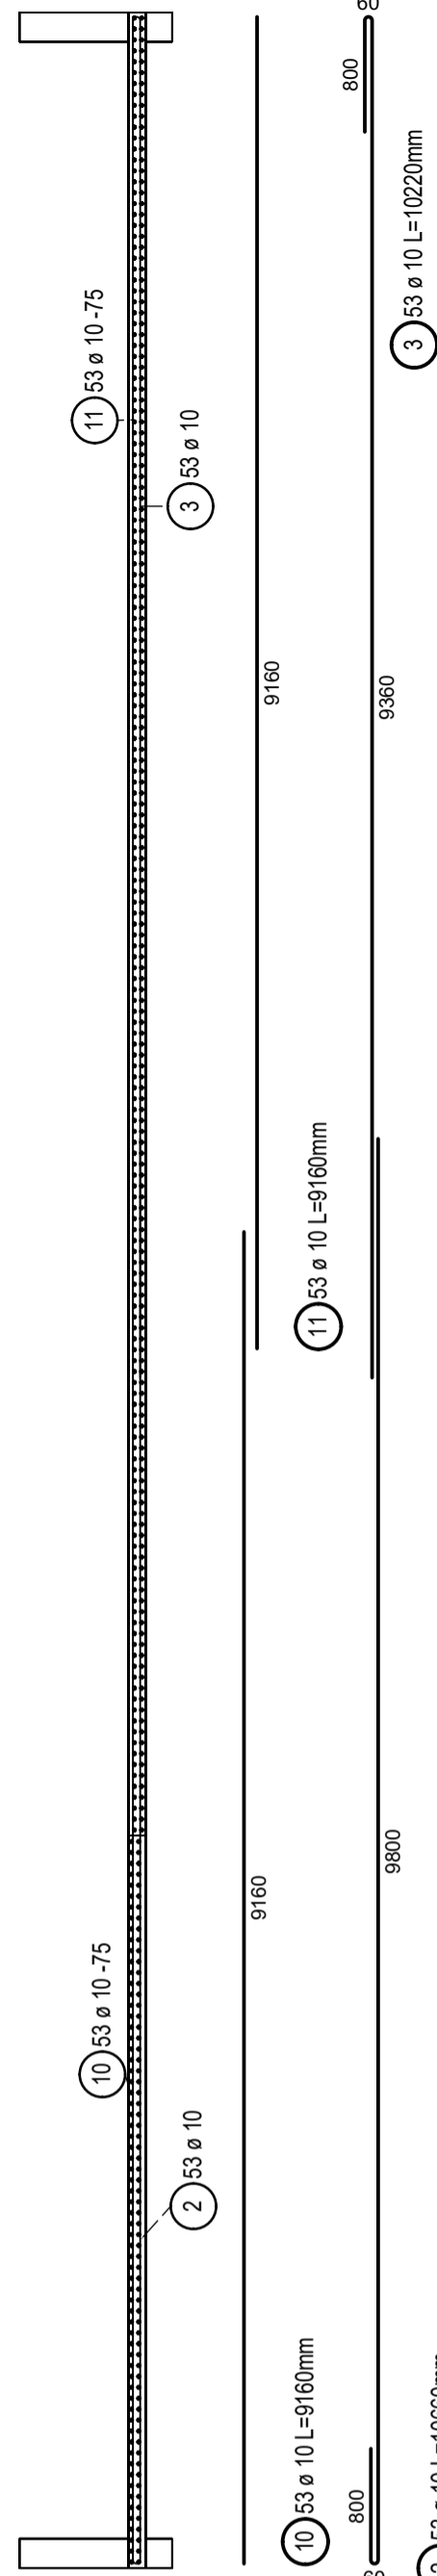

Rez 2 - 2

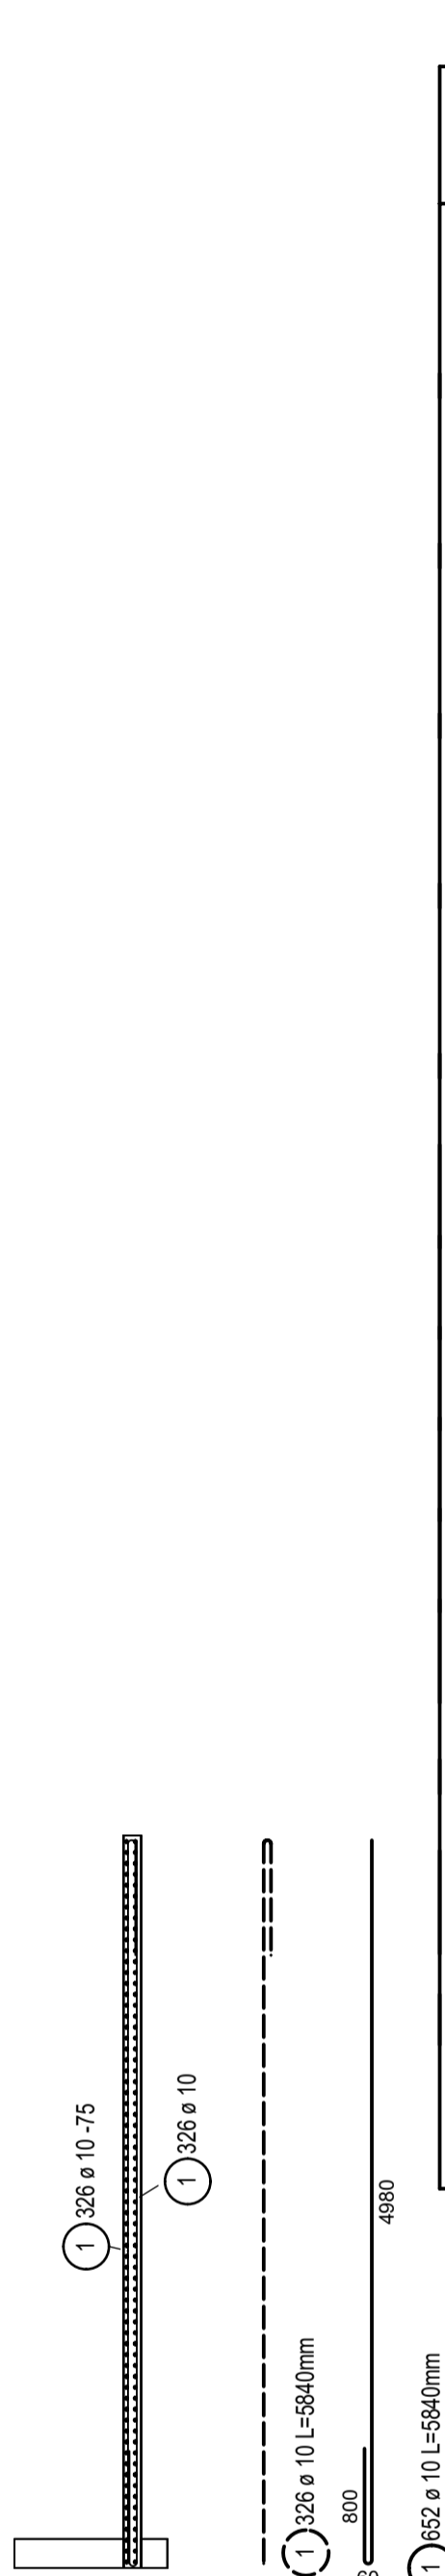

Výkaz výstuže vrátane tvaru prútov

Pol.	Ks	Ø [mm]	Jednotl. dĺžka [m]	Tvar prúta s popisom (bez mierky)	Celková dĺžka [m]	Hmotnosť [kg]
1	652	10	5.84		3807.68	2349.34
2	53	10	10.66		564.98	348.59
3	53	10	10.22		541.66	334.20
4	334	10	4.79		1599.86	987.11
5	134	10	10.66		1428.44	881.35
6	67	10	10.45		700.35	432.12
7	67	10	10.04		672.68	415.04
8	67	10	10.04		672.68	415.04
9	67	10	10.04		672.68	415.04
10	53	10	9.16		485.48	299.54
11	53	10	9.16		485.48	299.54
12	220	8	1.09		240.68	95.07
13	240	10	1.00		240.00	148.08
14	220	10	2.18		480.04	296.18
15	296	10	1.32		390.72	241.07

Celková hmotnosť [kg] : 7957.31

Poznámky:
Betónárska výstuž atík a venčov je v pôdoryse kreslená na 1bm, ale vykázaná je skutočná dĺžka.
Výstuž pri VZT otvoroch: prerušenú výstuž nahradí výstužou ø10 k okrajom otvorov v oboch smeroch.
Pred realizáciou je nutné vypracovať dodávateľskú resp. dielenskú dokumentáciu stavby,
ako aj ďalšie podrobnosti, špecifikácie a detaily.
Akékoľvek zmeny je potrebné konzultovať s projektantom!
Projektant nenesie žiadnu zodpovednosť za zmeny uskutočnené bez jeho písomného súhlasu.

Betón tr. STN EN 206 C25/30-XC2(SK)-CI 0,4-Dmax 16-S4
Oceľ tr. B500B (10505R)
Krytie 25mm

Názov akcie	Zariadenie starostlivosti pre deti do 3 rokov rekonštrukcia a dostavba objektu Bernolákova ulica, Malacky č.p. 4457/9 a 4457/1, okres Malacky, obec Malacky, kat. územie Malacky
Stavebník	Mesto Malacky
Časť	Dokumentácia pre stavebné povolenie
Objekt	SO 01
Obsah výkresu	Výkres výstuže stropnej dosky, венca a atík
HL.projektant	Mgr. art. Martin Uhrík PhD.
Profesia	Statika stavby
Vypracoval	Ing. Miroslav Letovanec

ML VALUE, spol. s r.o. Tupolevova 1, 851 01 Bratislava www.mlvalue.sk	Zák.č.	2019-001
	Stupeň	DSP
	Dátum	Január 2019
	Formát	10xА4
	Mierka	1:50
Paré	Výkr.č.	06