


Woj.: kujawsko-pomorskie [04]
Powiat: tucholski [0416]
Gmina: Lubiewo [041604_2]
Obręb: Minikowo [0007]
dz.: 681

Układ odniesienia: PL-ETRF89, układ wsp. płaskich: PL-2000 strefa 6 (18°), układ odn. wys.: PL-EVRF2007-NH

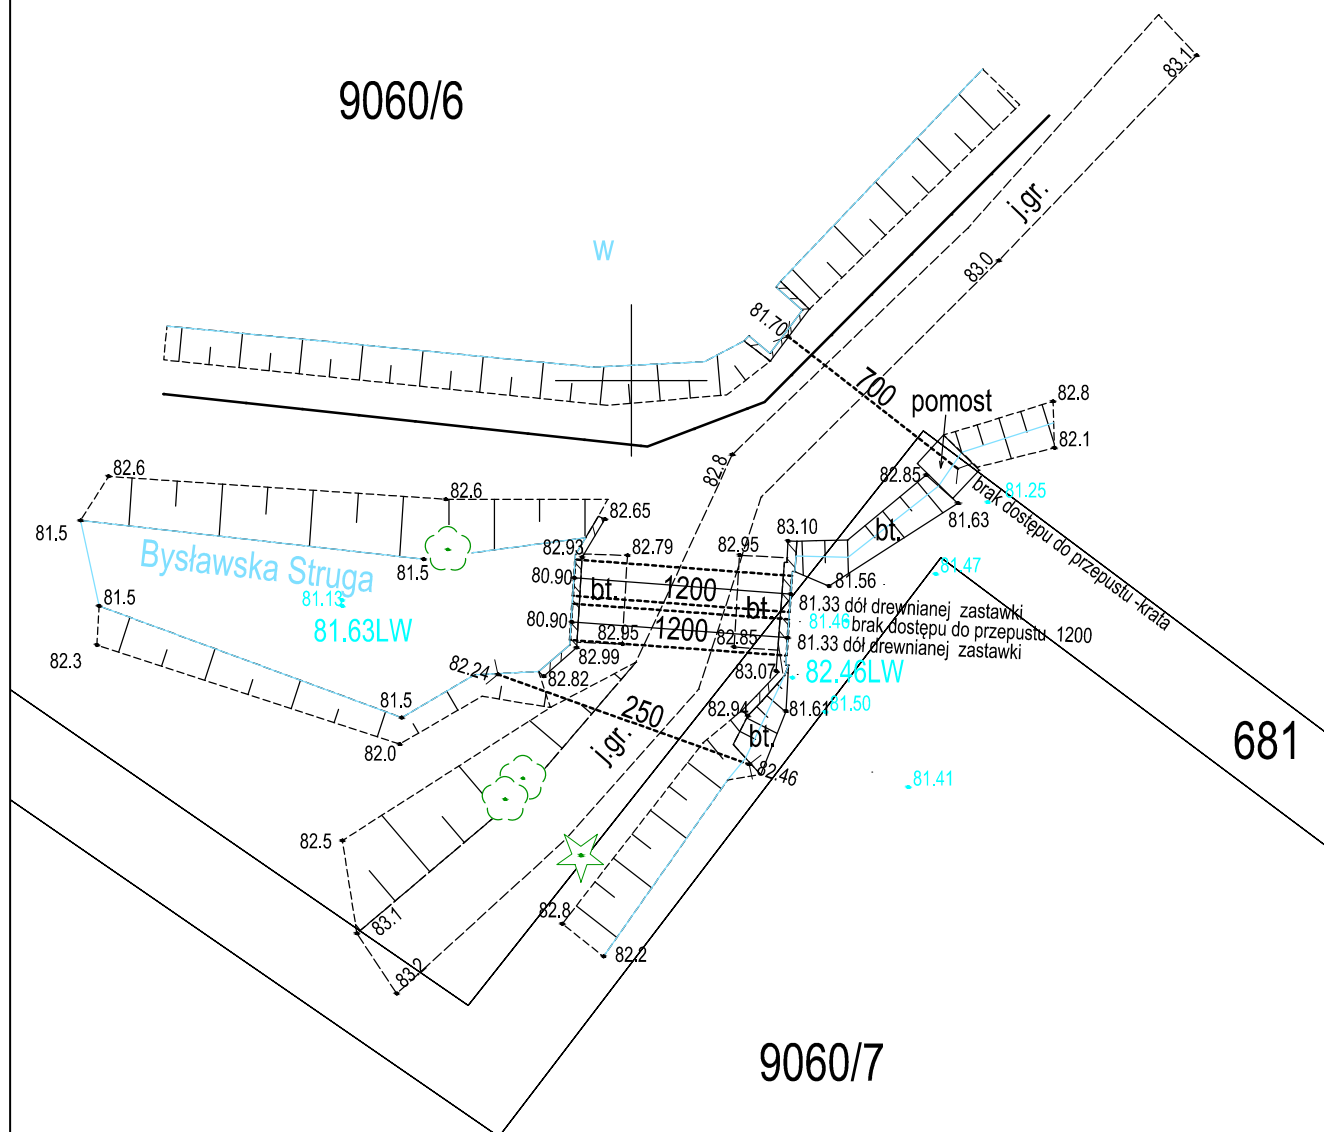

Inwestycja:

**Budowa przepustu z piętrzeniem na
Bysławskiej Strudze na działkach o nr ewid.
681, 9060/6, 9060/7 obręb Minikowo,
gm. Lubiewo, pow. tucholski**

Opracował:	mgr inż. Damian Franczak <i>specjalność:</i> konstrukcyjno-budowlana upr. nr WKP/0210/ZOOK/06
------------	---



Opracował:	mgr inż. Maciej Augustyn
------------	---------------------------------

Augustin

Nazwa rysunku:

**Mapa sytuacyjno-wysokościowa
- stan istniejący**

Stadium: **KONCEPCJA TECHNICZNA**

Data
01.2025

Nr arch.:
3514/24

Umowa:	S.271.10.2024
--------	---------------

Skala:
1:250

Nr rys.:
5