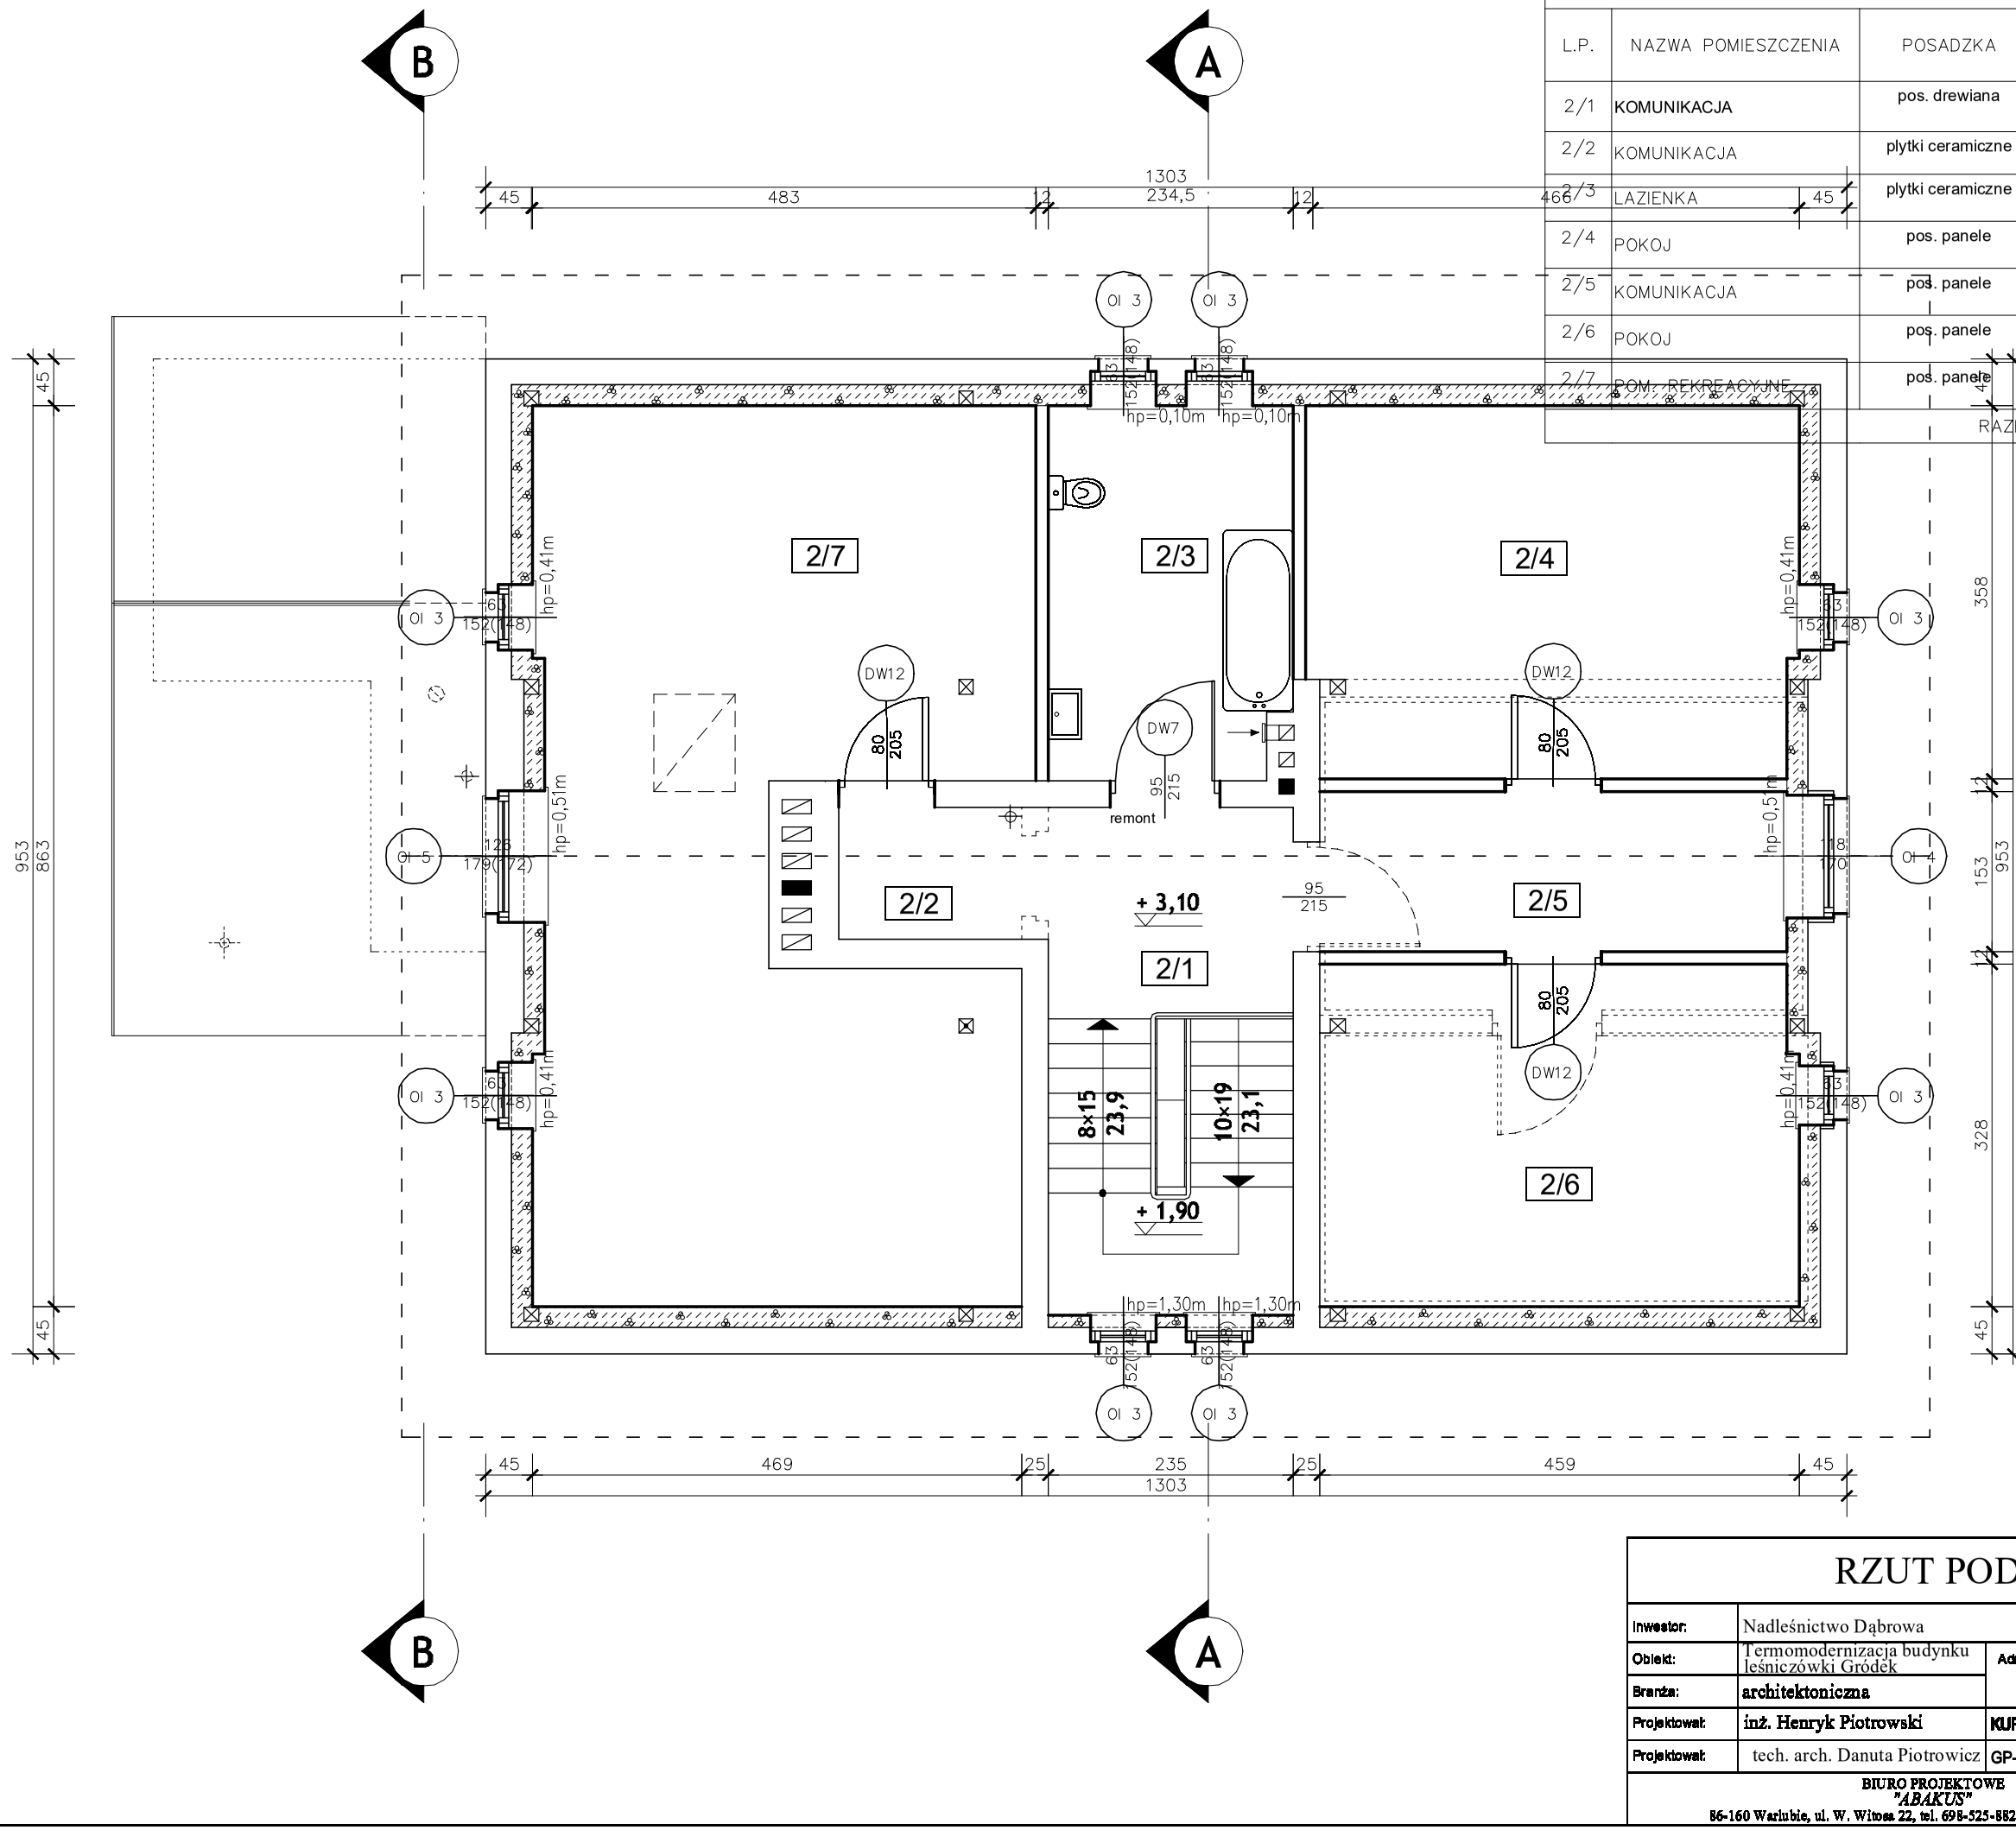

ZESTAWIENIE POWIERZCHNI				
L.P.	NAZWA POMIESZCZENIA	POSADZKA	POWIERZCHNIA UŻYTKOWA [m²]	POWIERZCHNIA PODLOGI [m²]
2/1	KOMUNIKACJA	pos. drewiana	9,28	9,28
2/2	KOMUNIKACJA	plytki ceramiczne	2,21	2,21
2/3	LAZIENKA	plytki ceramiczne	8,26	8,26
2/4	POKOJ	pos. panele	16,78	16,78
2/5	KOMUNIKACJA	pos. panele	6,84	6,84
2/6	POKOJ	pos. panele	14,97	14,97
2/7	POM. REKREACYJNE	pos. panele	32,30	32,30
		RAZEM	90,64	90,64

RZUT PODDASZA

Inwestor:	Nadleśnictwo Dąbrowa			SKALA: 1:75
Obiekt:	Termomodernizacja budynku leśniczówki Gródek	Adres:	działka nr 3266/1 , Gródek 86-140 Gródek	
Branża:	architektoniczna			DATA: 05.2024r
Projektował:	inż. Henryk Piotrowski	KUP/0023/PWOK/05	Podpis:	
Projektował:	tech. arch. Danuta Piotrowicz	GP-KZ 7342/157/94	Podpis:	NR RYS.: A-4

BIURO PROJEKTOWE
"ABAKUS"
86-160 Warlubie, ul. W. Witosa 22, tel. 695-525-882 e-mail: abakus@gwb.pl