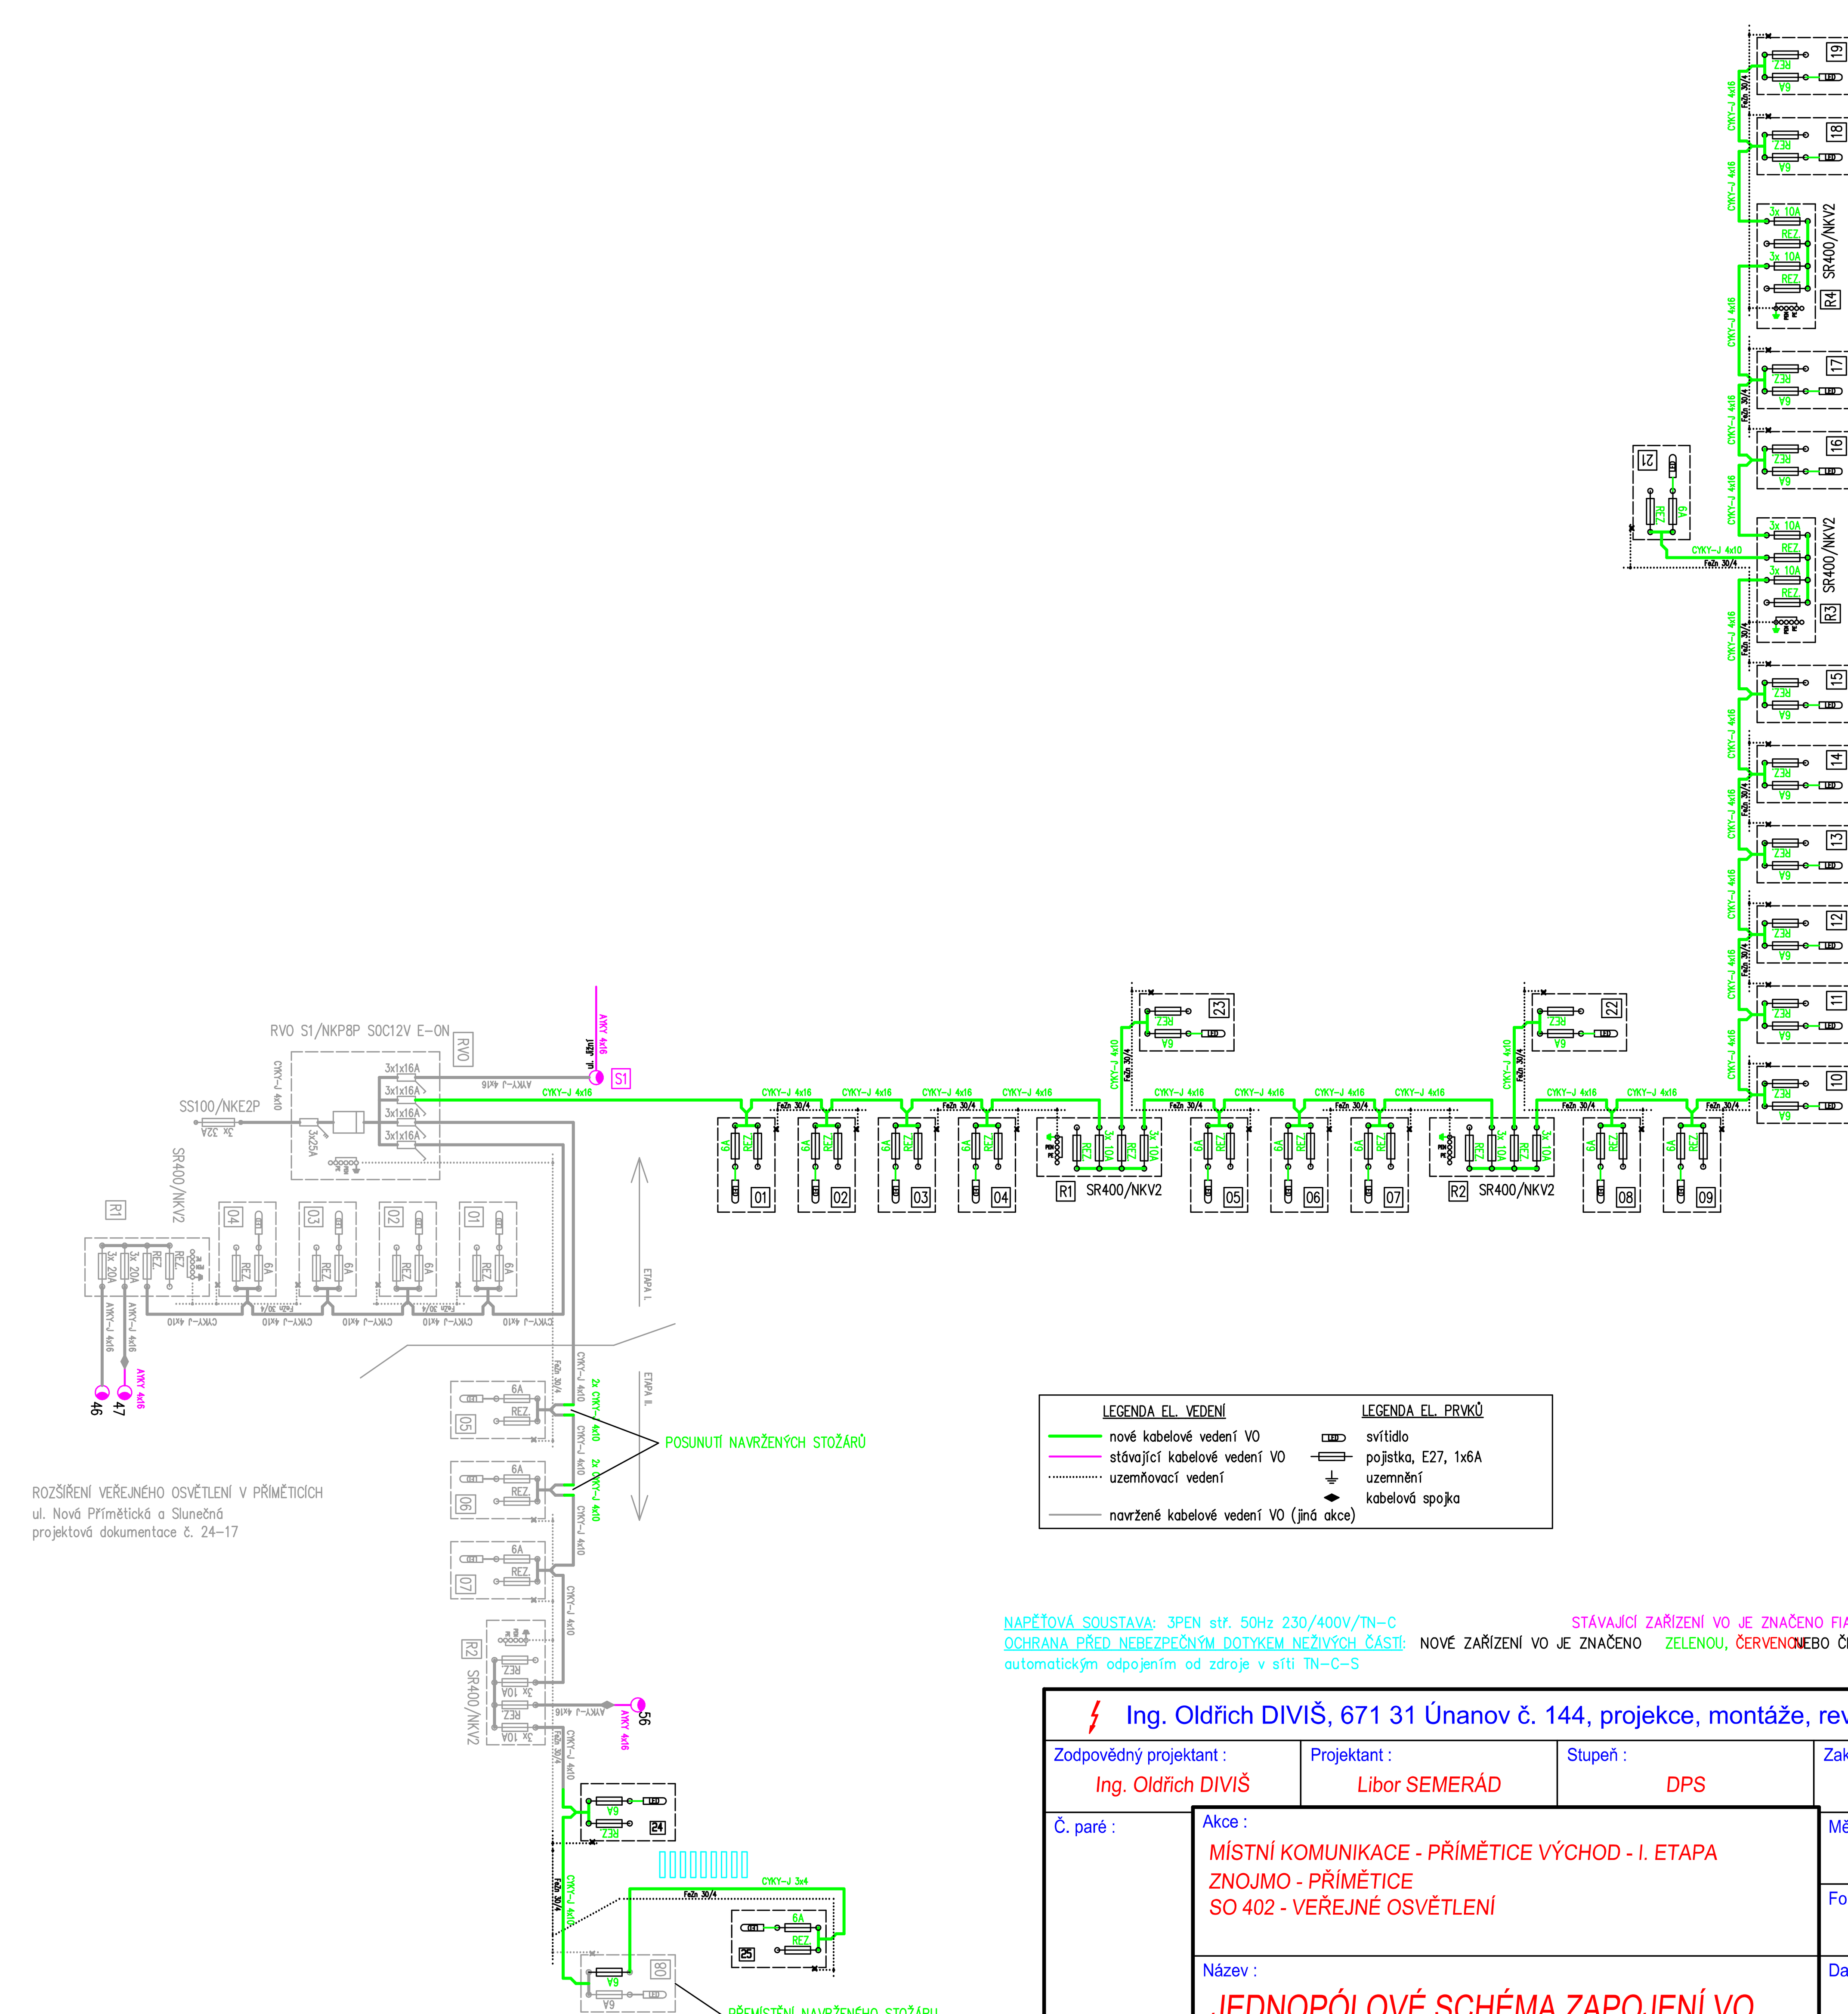

NAPĚŤOVÁ SOUSTAVA: 3PEN stř. 50Hz 230/400V/TN-C
OCHRANA PŘED NEBEZPEČNÝM DOTYKEM NEŽIVÝCH ČÁSTÍ: automatickým odpojením od zdroje v síti TN-C-S

STÁVAJÍCÍ ZAŘÍZENÍ VO JE ZNAČENO FIALOVOU BARVOU !!!
NOVÉ ZAŘÍZENÍ VO JE ZNAČENO ZELENOU, ČERVENOU NEBO ČERNOU BARVOU !!!

Ing. Oldřich DIVIŠ, 671 31 Únanov č. 144, projekce, montáže, revize

Zodpovědný projektant : Ing. Oldřich DIVIŠ	Projektant : Libor SEMERÁD	Stupeň : DPS	Zak. č. : 30 - 07
Č. paré :	Akce : MÍSTNÍ KOMUNIKACE - PŘÍMĚTICE VÝCHOD - I. ETAPA ZNOJMO - PŘÍMĚTICE SO 402 - VEŘEJNÉ OSVĚTLENÍ		Měřítko : -
			Formát A4 : 4
	Název : JEDNOPÓLOVÉ SCHÉMA ZAPOJENÍ VO		Datum : 10 / 2019
Investor : Město ZNOJMO, Obroková 1/12, 669 22 Znojmo			Č. výkresu : 2