

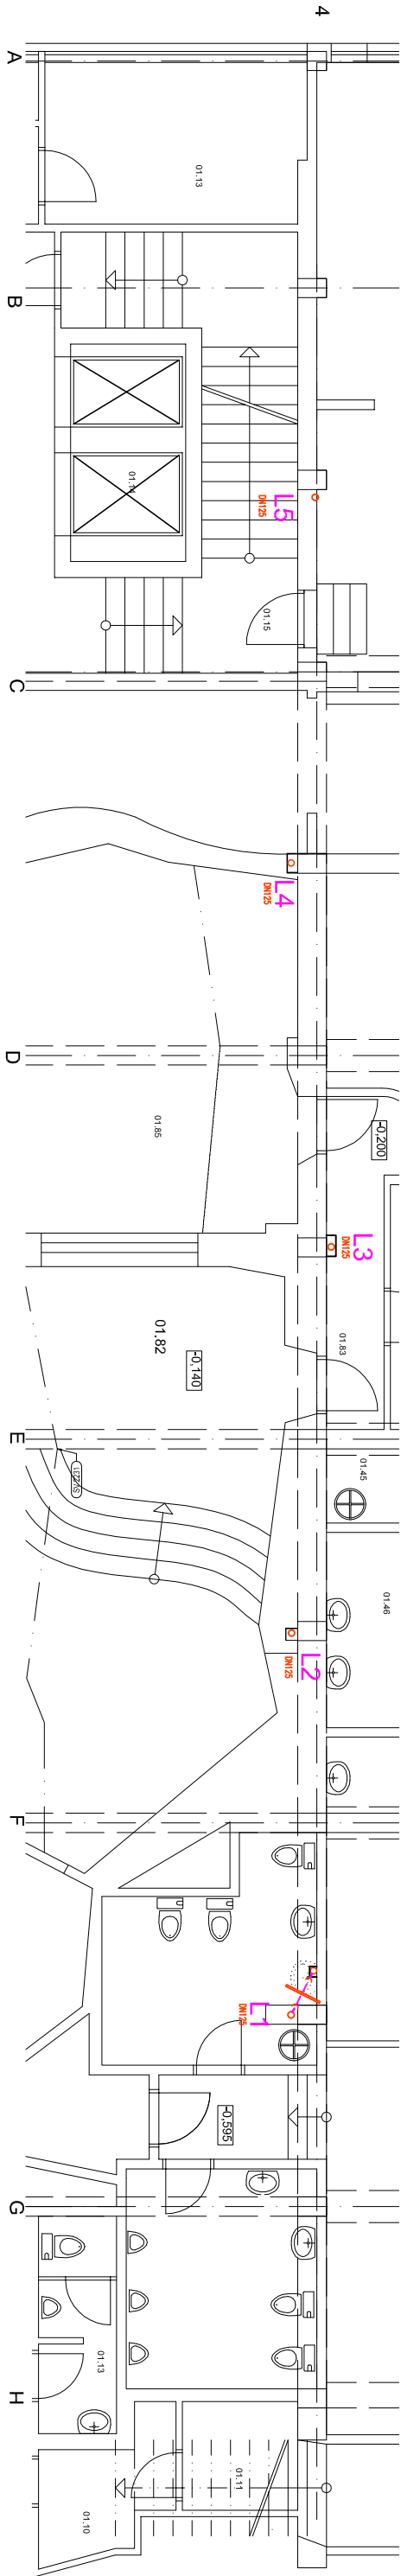



1.SUTERÉN - 1:100

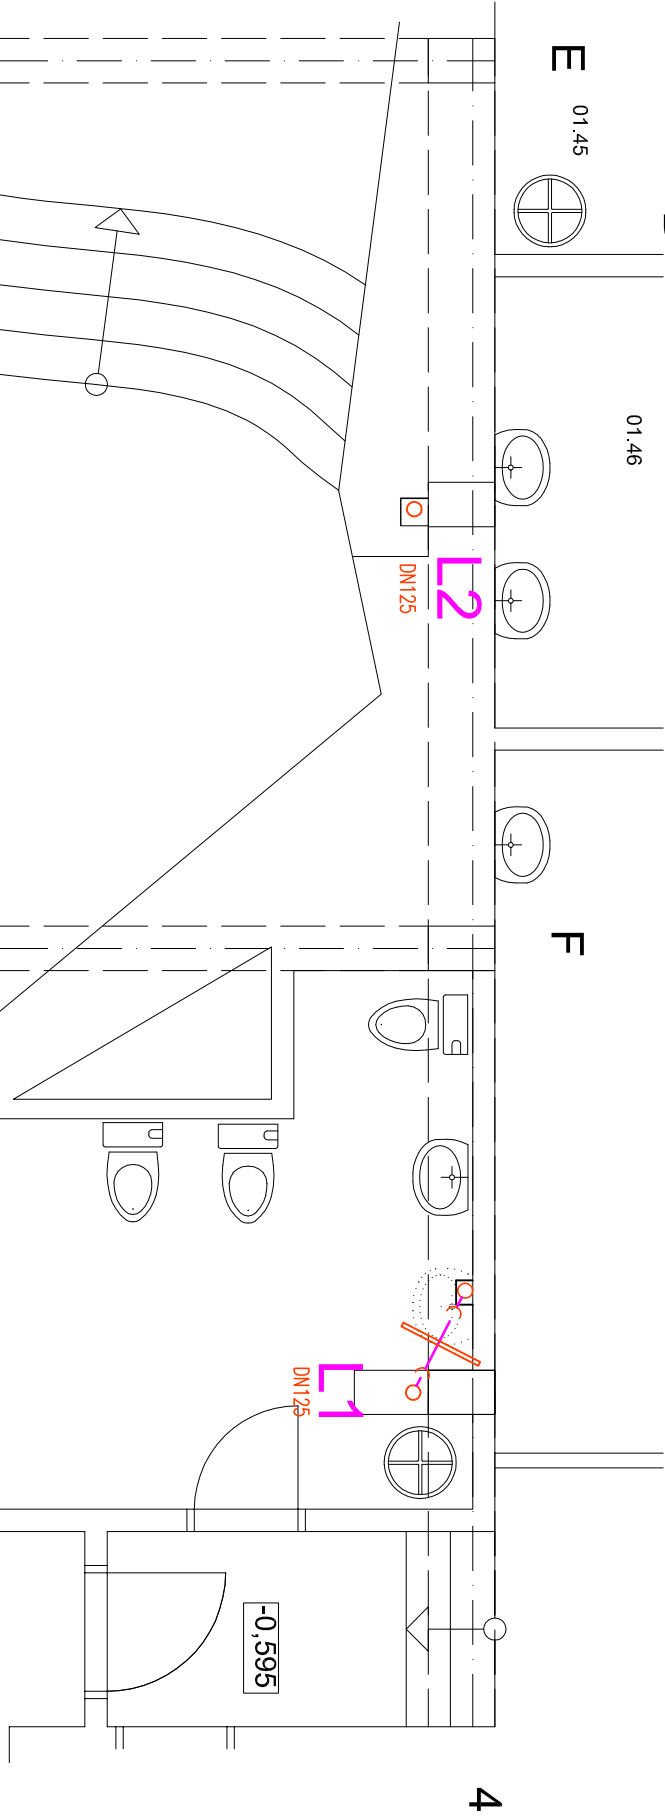

1.SUTERÉN - 1:50

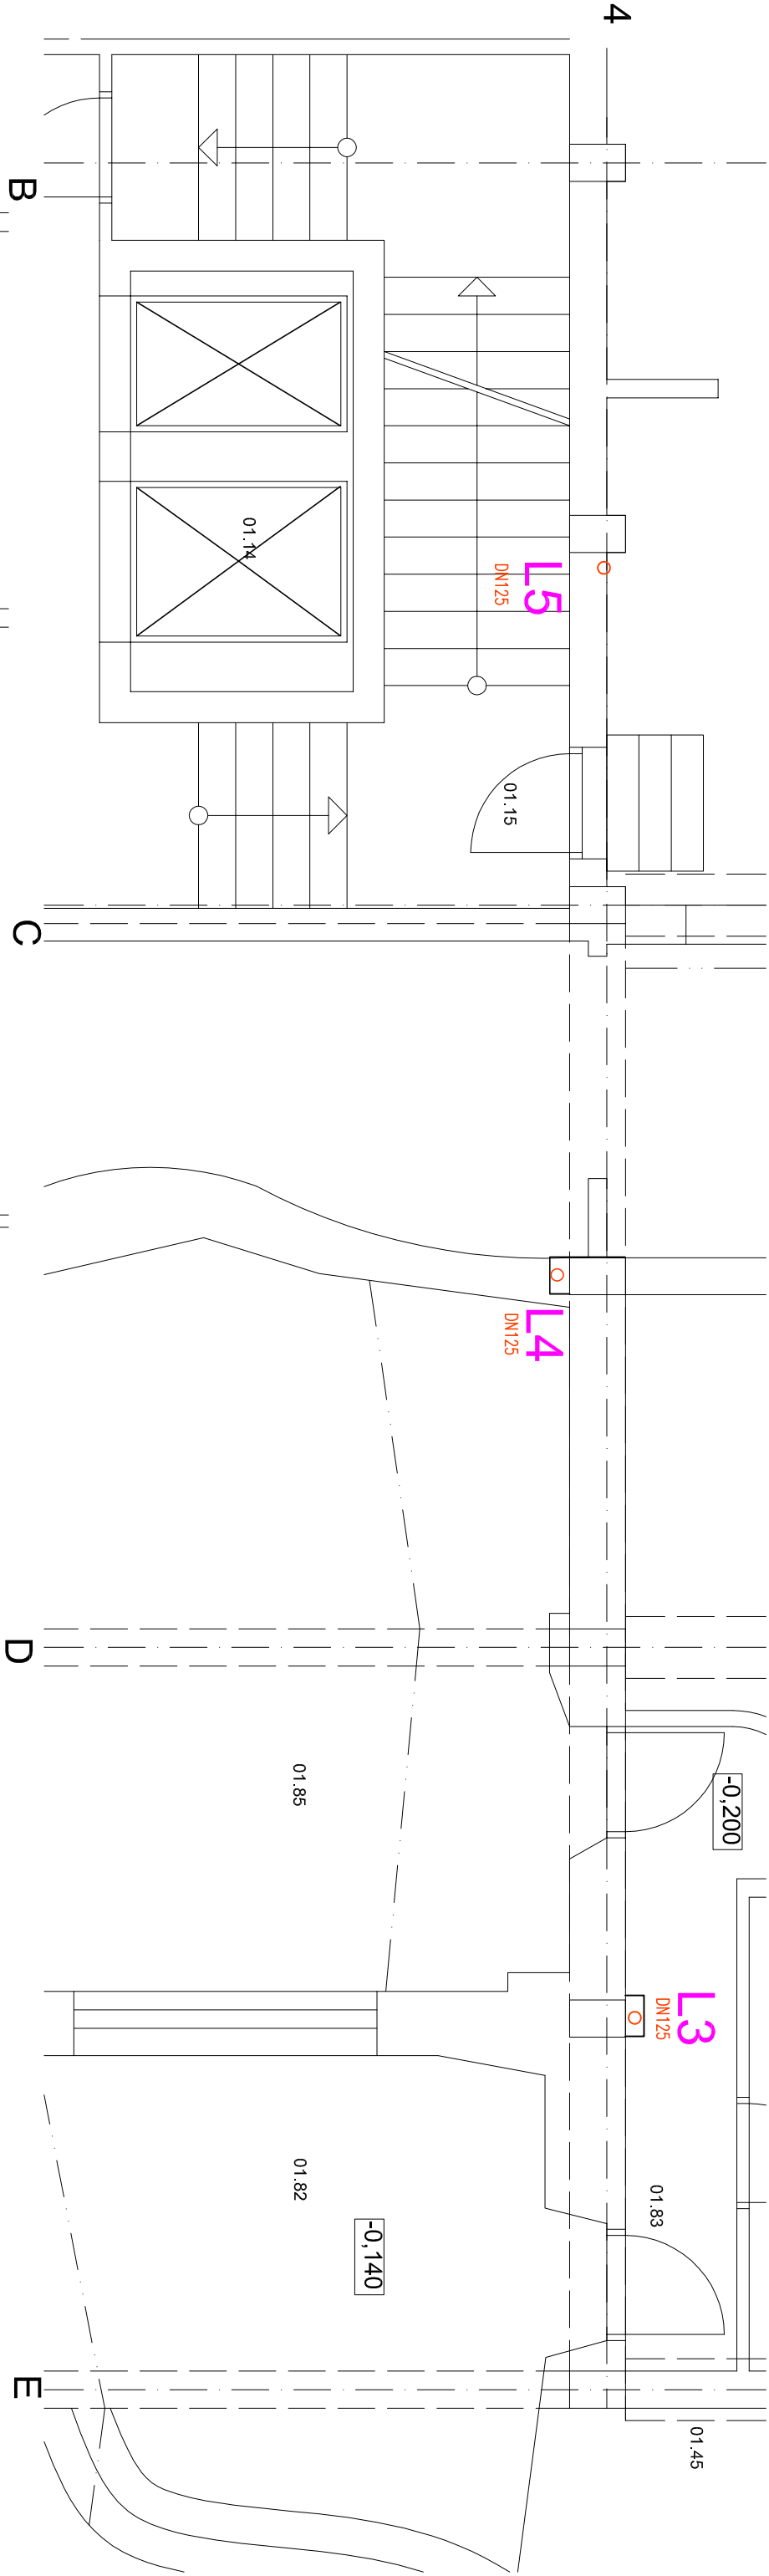

STAVBA: OBNOVA A ZATEPLENIE STREŠNEJ KONŠTRUKCIE BLOK D MLÝNY ÚK					
HL. PROJEKTANT	ING. DUŠAN POLÁK	Miesto:	VM Mlýny UK	FORMÁT	2 A4
ZODP. PROJEKTANT	ING. LIBOR PĚLUCHA		Staré Grunty 36, Bratislava	DATE	02/2024
VYPRACOVAL	ING. LIBOR PĚLUCHA	INVESTOR:	Univerzita Komenského v Bratislave, Rektorát	STUPEN	PS
KRESIL	ING. LIBOR PĚLUCHA			ZAKAZKA ČÍSLO	
DRUH PROJEKTU: ZDRAVOTECHNIKA				ARCHIVNE ČÍS.	
PŘEDMET VÝKRESU: PŮDORYS ČÁSTI PODLAŽIA - 1.SUTERÉN				IMERKA	1:100/50
				KÓTOVANÉ V mm	3