


<b>Nadleśnictwo Strzelce Opolskie</b>					
<b>Lista budynków i obiektów przeznaczonych do rozbiórki</b>					
<b>Lp</b>	<b>Nr inwentarzowy</b>	<b>Adres</b>	<b>Nazwa obiektu</b>	<b>wysokość obiektu (m)</b>	<b>odległość od granicy najbliższej działki (m)</b>
1	BRAK	Kadłub ul. Wodna 11 dz 1472	pozostałości po "spizarce" piwnicy na grunie oznaczonym jako obszar prac rozbiórkowych		
2	182/100	Kadłub ul. Wodna 11 dz 1472	budynek gospodarczy (magiel)	4,5	4,2
3	BRAK	Kadłub ul. Wodna 11 dz 1472	karpy do wycince drzew na grunie oznaczonym jako obszar prac rozbiórkowych		
4	BRAK	Kadłub ul. Wodna 11 dz 1472	odpady budowlane na grunie oznaczonym jako obszar prac rozbiórkowych		
5	BRAK	Kadłub ul. Wodna 11 dz 1472	pozostałości po ogrodzeniu na grunie oznaczonym jako obszar prac rozbiórkowych		
6	BRAK	Kadłub ul. Wodna 11 dz 1472	pozostałości po szambie na grunie oznaczonym jako obszar prac rozbiórkowych		



Załącznik mapowy nr 1c do  
opisu przedmiotu  
zamówienia - Kadłub  
Nadleśnictwo Strzelce Opolskie  
Spórok  
Stan na 18-11-2024



Skala 1:375  
0 5 10 m

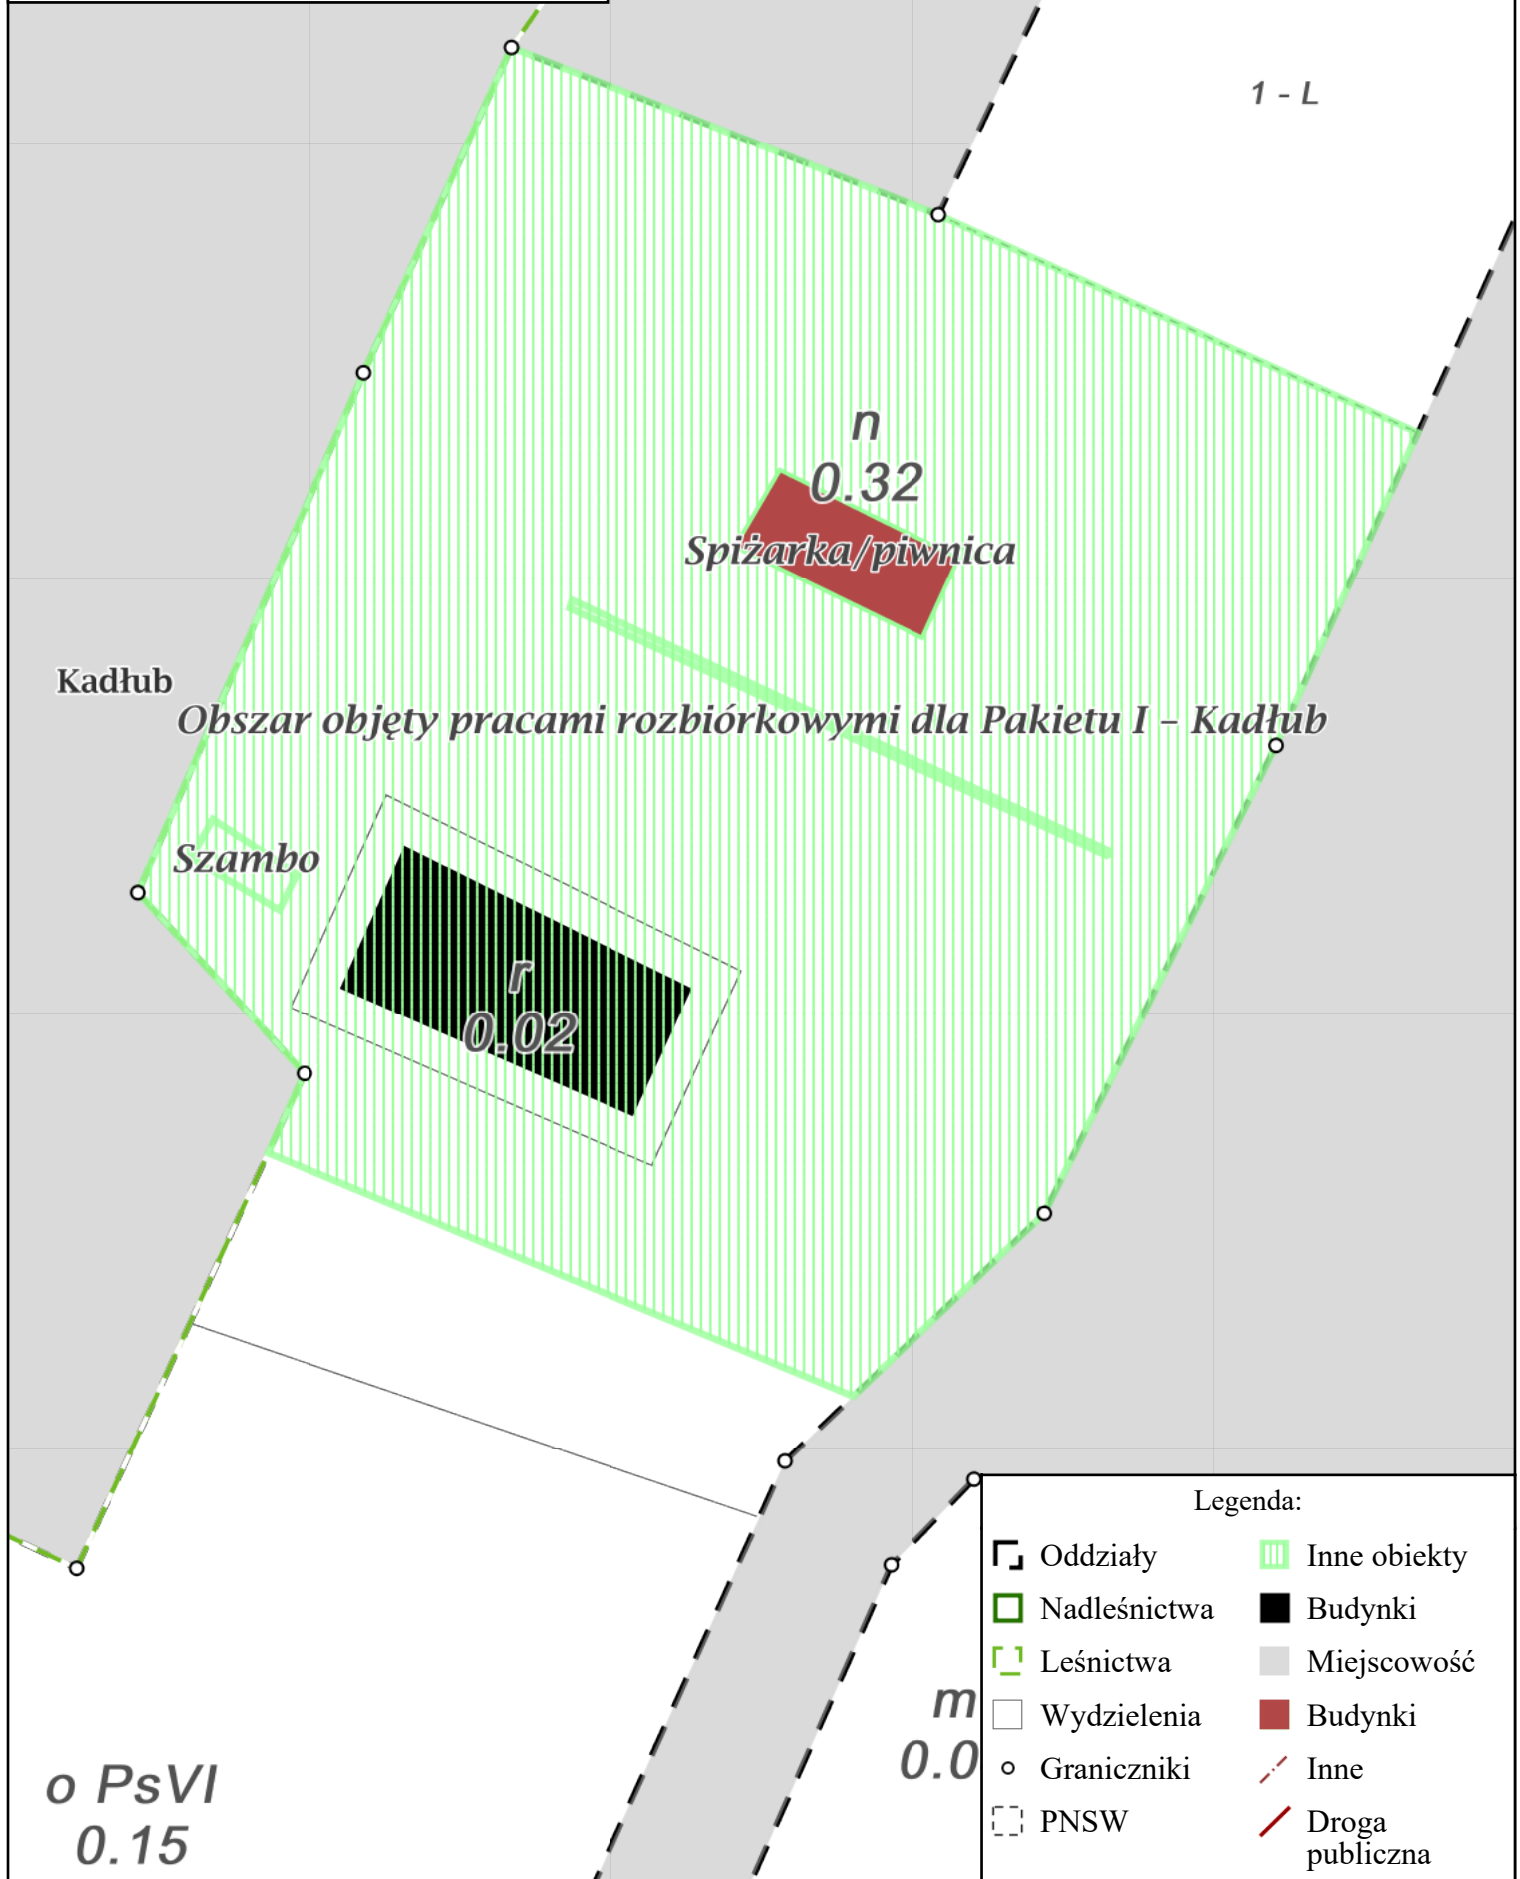

1 - L

n  
0.32

Spiżarka/piwnica

Kadłub

Obszar objęty pracami rozbiórkowymi dla Pakietu I - Kadłub

Szambo

r  
0.02

o PsVI  
0.15

m  
0.0

Legenda:

- |              |                 |
|--------------|-----------------|
| Oddziały     | Inne obiekty    |
| Nadleśnictwa | Budynki         |
| Leśnictwa    | Miejscowość     |
| Wydzielenia  | Budynki         |
| Graniczniki  | Inne            |
| PNSW         | Droga publiczna |