

Załącznik nr 2e - do opisu przedmiotu zamówienia - Pakiet II

Rozbiórka budynku gospodarczego inwentarskiego w Górażdżach ul. Kolejowa 10 nr inw. 182/112 dz, ew.228/11

PRZEDMIAR

Lp.	Podstawa	Opis i wyliczenia	j.m.	Poszcz.	Razem
PRZEDMIAR: Rozbiórka budynku gospodarczego inwentarskiego w Górażdżach ul. Kolejowa 10 nr inw. 182/112 dz, ew.228/11					
1		Rozbiórka budynku			
1 d.1	WKI 2.111.10 SEK WKI - Wartość kosztorysow a inwestycji - 3 kwartał 2024	Całkowita rozbiórka obiektów kubaturowych oraz budowli o konstrukcji z cegły i kamienia wraz z kosztami odwozu na składowisko odpadów i kosztami składowania.	m3 k.b.		
		$21,9 * 6,5 * (3,67 + 4,0) * 0,5$	m3 k.b.	545,912	
				RAZEM	545,912

PRZEDMIAR


Lp.	Podstawa	Opis i wyliczenia	j.m.	Poszcz.	Razem
PRZEDMIAR: Rozbiórka budynku gospodarczego w Górażdżach ul. Kolejowa 10 nr inw. 180/83 dz, ew.228/11					
1		Rozbiórka budynku			
1 d.1	WKI 2.111.10 SEK WKI - Wartość kosztorysow a inwestycji - 3 kwartał 2024	Całkowita rozbiórka obiektów kubaturowych oraz budowl o konstrukcji z cegły i kamienia wraz z kosztami odwozu na składowisko odpadów i kosztami składowania.	m3 k.b.		
		<garaż> 4,75 * 6,8 * (3,2 + 2,3) * 0,5	m3 k.b.	88,825	
		7,0 * 9,5 * 3,75 + 1 / 2 * 7,0 * 3,5 * 9,5	m3 k.b.	365,750	
				RAZEM	454,575
2		Rozbiórka i utylizacja płyt azbestowo-cementowych			
2 d.2	KNR 0-45 0101-02 z.sz.2.2. 9909-05	Rozebranie pokrycia dachowego z płyt azbestowo-cementowych mocowanych do łąt lub płatwi drewnianych; płyty faliste - nie nadające się do użytku powierzchnia ponad 100 do 200 m2	m2		
		5,5 * 9,5 * 2	m2	104,500	
				RAZEM	104,500
3 d.2	KNR-W 4- 01 0109-09 0109-10	Wywiezienie gruzu sprzymowanego samochodami skrzyniowymi	m3		
		poz.2 * 0,01 * 1,4	m3	1,463	
				RAZEM	1,463
4 d.2	WKI 2.706.01.24 SEK 3 kw 2024	Materiały izolacyjne zawierające azbest - stawka za korzystanie ze środowiska w roku 2024	t		
		poz.2 * 15<kg/m2> / 1000	t	1,568	
				RAZEM	1,568
5 d.2	WKI 2.706.01.24 SEK 3 kw 2024	Materiały izolacyjne zawierające azbest - średnie ceny rynkowe za składowanie	t		
		poz.2 * 15<kg/m2> / 1000	t	1,568	
				RAZEM	1,568

Rozbiórka budynku gospodarczego inwentarskiego w Górażdżach ul. Kolejowa 10 nr inw. 180/144 dz, ew.228/11

PRZEDMIAR

Lp.	Podstawa	Opis i wyliczenia	j.m.	Poszcz.	Razem
PRZEDMIAR: Rozbiórka budynku gospodarczego inwentarskiego w Górażdżach ul. Kolejowa 10 nr inw. 180/144 dz, ew.228/11					
1		Rozbiórka budynku			
1 d.1	WKI 2.111.10 SEK WKI - Wartość kosztorysowa inwestycji - 3 kwartał 2024	Całkowita rozbiórka obiektów kubaturowych oraz budowli o konstrukcji z cegły i kamienia wraz z kosztami odwozu na składowisko odpadów i kosztami składowania.	m3 k.b.		
		4,8 * 7,5 * 3,1	m3 k.b.	111,600	
		1 / 2 * 4,8 * 2,4 * 7,5	m3 k.b.	43,200	
				RAZEM	154,800

429506,25 295558,62

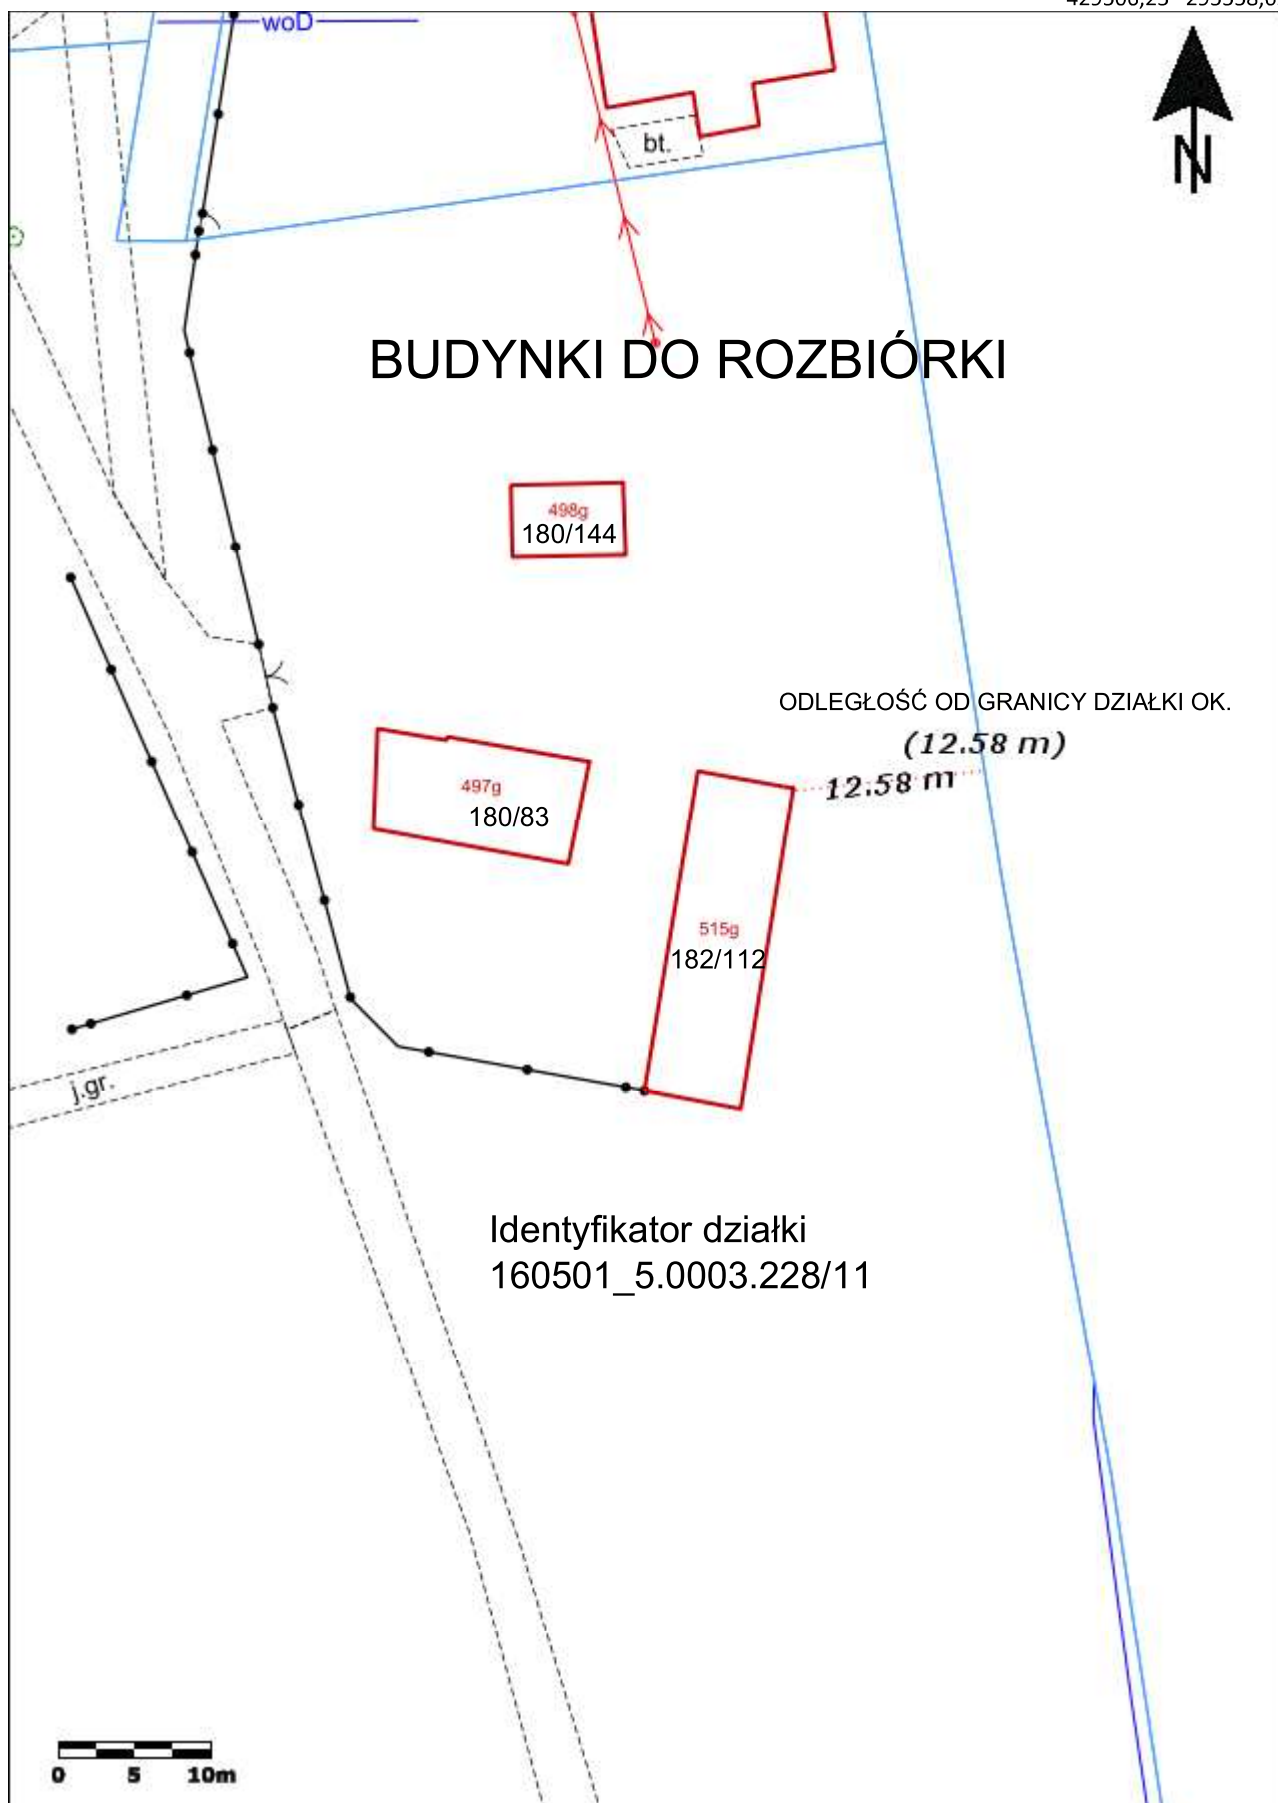

BUDYNKI DO ROZBIÓRKI

498g
180/144

497g
180/83

515g
182/112

ODLEGŁOŚĆ OD GRANICY DZIAŁKI OK.
(12.58 m)

12.58 m

Identyfikator działki
160501_5.0003.228/11



429421,58 295439,55

Rozbiórka budynku mieszkalnego z drewnianą werandą w Górażdżach ul. Kolejowa 12 nr inw. 122/10291 i nr inw. 122/10292 dz, ew.228/11 7


PRZEDMIAR

Lp.	Podstawa	Opis i wyliczenia	j.m.	Poszcz.	Razem
PRZEDMIAR: Rozbiórka budynku mieszkalnego z drewnianą werandą w Górażdżach ul. Kolejowa 12 nr inw. 122/10291 i nr inw. 122/10292 dz, ew.228/11 7					
16					
1		Rozbiórka budynku mieszkalnego			
1 d.1	WKI 2.111.10 SEK WKI - Wartość kosztorysowa inwestycji - 3 kwartał 2024	Całkowita rozbiórka obiektów kubaturowych oraz budowli o konstrukcji z cegły i kamienia wraz z kosztami odwozu na składowisko odpadów i kosztami składowania.	m3 k.b.		
		12,05 * 15,3 * 4,85 + 1 / 2 * 12,5 * 6,025 * 15,3	m3 k.b.	1 470,311	
				RAZEM	1 470,311
2		Rozbiórka werandy drewnianej			
2 d.2	WKI 2.111.50 SEK Całkowita rozbiórka budynków i obiektów kubaturowy ch oraz budowli o konstrukcji z drewna	Całkowita rozbiórka obiektów kubaturowych oraz budowli o konstrukcji z drewna - weranda drewniana wraz z kosztami odwozu na składowisko odpadów i kosztami składowania.	m3 k.b.		
		2,9 * 4,0 * 2,95 <śr wys>	m3 k.b.	34,220	
				RAZEM	34,220

Mapa gospodarcza

Skala: 1:500

429505,12 295617,88

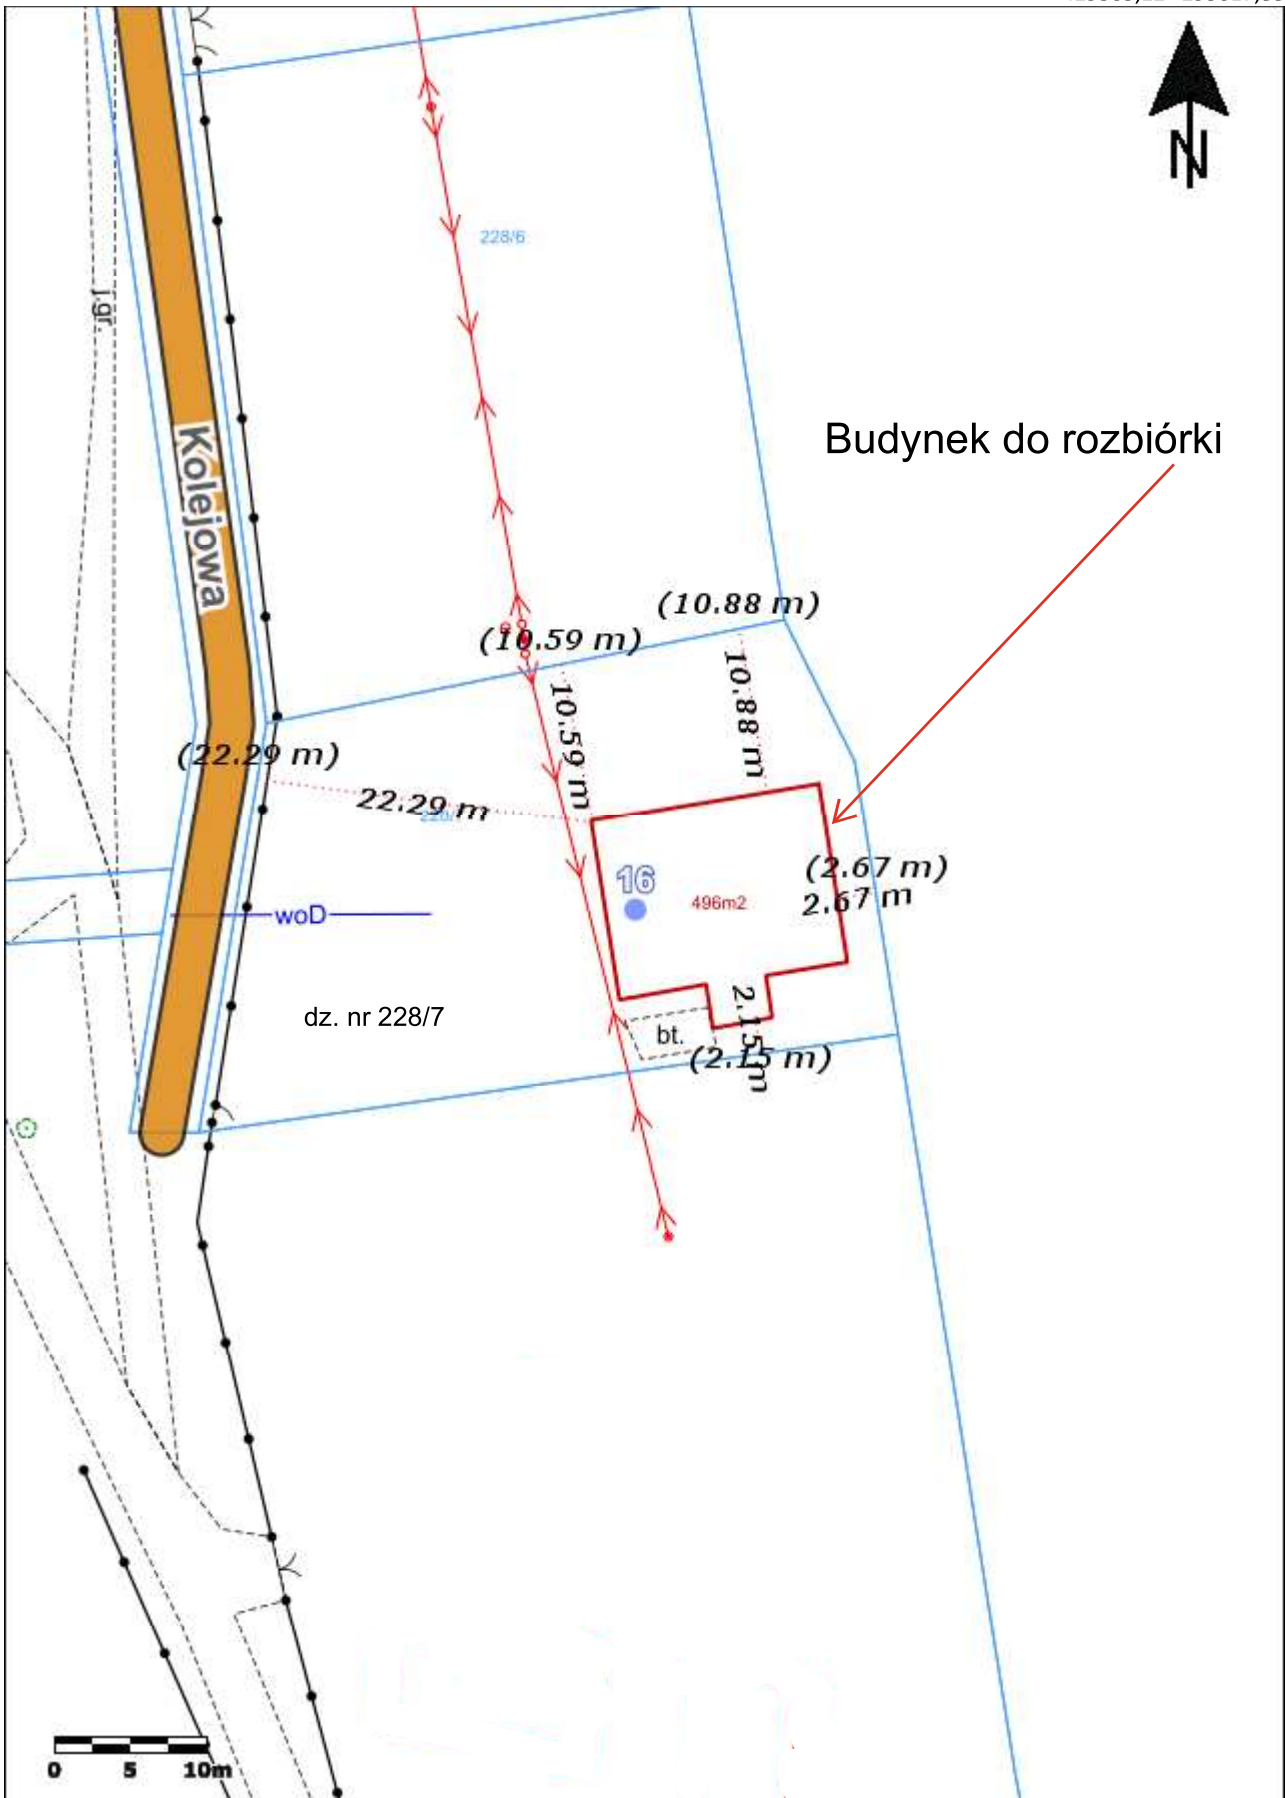

429420,46 295498,82