



ÚZEMNÉ ROZČ. POVEČ. ÚZEMNÁ VZDIAL. ŠKICHT M			N A C I N Ā V Ě S P O I N Ā C E S T Ā			M I E S T N Ā K O M U N I K Ā C I Ā			M I E S T N Ā C I N Ā V Ě S R O Č Ā		
15	30	50	25	50		17	33	50	37	48	20

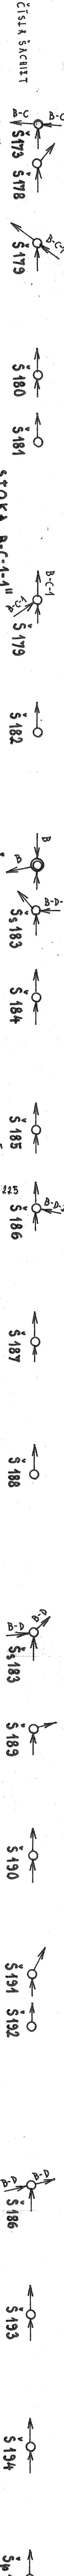

STOKA "B-C-1" M=1:1000/100
STOKA "B-C-1-1" M=1:1000/100
STOKA "B-D" CSB5 M=1:1000/100
STOKA "B-D-1" M=1:1000/100
STOKA "B-D-2" M=1:1000/100
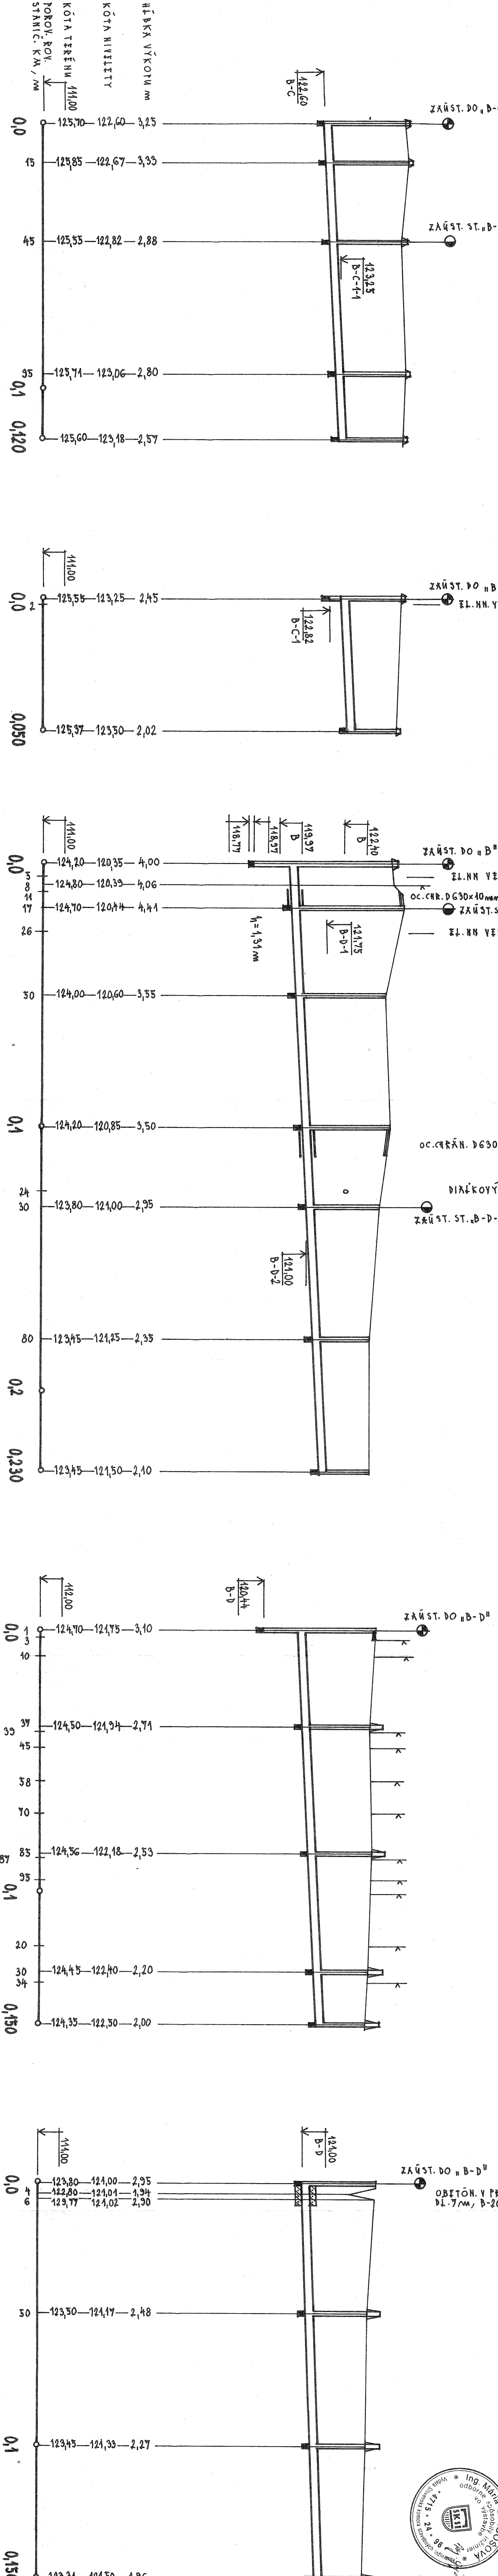

SKLON % DĹŽKA M	4,83 %	140 M
MAT./PROF. DĹŽKA M	PVC KANAL. RÚRY KORUG. 300x5000mm - 120 M	
RÚRY / KANAL. M/S	1,23 M/S	34,4 8/5

SKLON %	5 %	50 M
MAT./PROF. DĹŽKA M	PVC KOR. R. 300x5000mm - 50 M	
RÚRY / KANAL. M/S	1,34 M/S	39,0 8/5

SKLON %	5 %	230 M
MAT./PROF. DĹŽKA M	PVC KANAL. RÚRY RÚRY KORUG. 300 x 5000 mm - 230 M	
RÚRY / KANAL. M/S	1,34 M/S	31,0 8/5

SKLON %	5 %	150 M
MAT./PROF. DĹŽKA M	PVC KANAL. RÚRY RÚRY KORUG. 300 x 5000 mm - 150 M	
RÚRY / KANAL. M/S	1,34 M/S	31,0 8/5

SKLON %	3,3 %	150 M
MAT./PROF. DĹŽKA M	PVC KANAL. RÚRY RÚRY KORUG. 300 x 5000 mm - 150 M	
RÚRY / KANAL. M/S	1,02 M/S	12,2 8/5

Vedúci proj. zákazky	Zodp. proj. profesie	Vypracoval	Kontroloval
Ing. GAJDOŠ J.	Ing. GAJDOŠOVÁ M.		Ing. GAJDOŠ J.
Investor	Oc. M. NACINA VES	Kraj KOŠICKÝ	
Stavba	KANALIZÁCIA NACINA VES		
Lokalita	01 KANALIZAČNÁ SIEŤ		
Profesia	POZDĹ. PROF. STOKY B-C-1, B-C-1-1, B-D, B-D-1, B-D-2		
Obsah			
Výkresu			

Formát	5 A4
Dátum	03.2000
Účel dokum.	P3
JKSO	82711
Číslo záz.	020400
Mierka	1:1000/100
Čís. výk.	D.4.10

Ing. Jozef GAJDOŠ
Ružová 10, 080 01 PREŠOV
IČO 31 246 982

Ing. Mária GAJDOŠOVÁ
odborne
SKP
4715.24
98