



ORIENTAČNÝ SÍLPIK

VZDUŠNÍKOVÁ ŠACHTA VŠ

REZA-A'

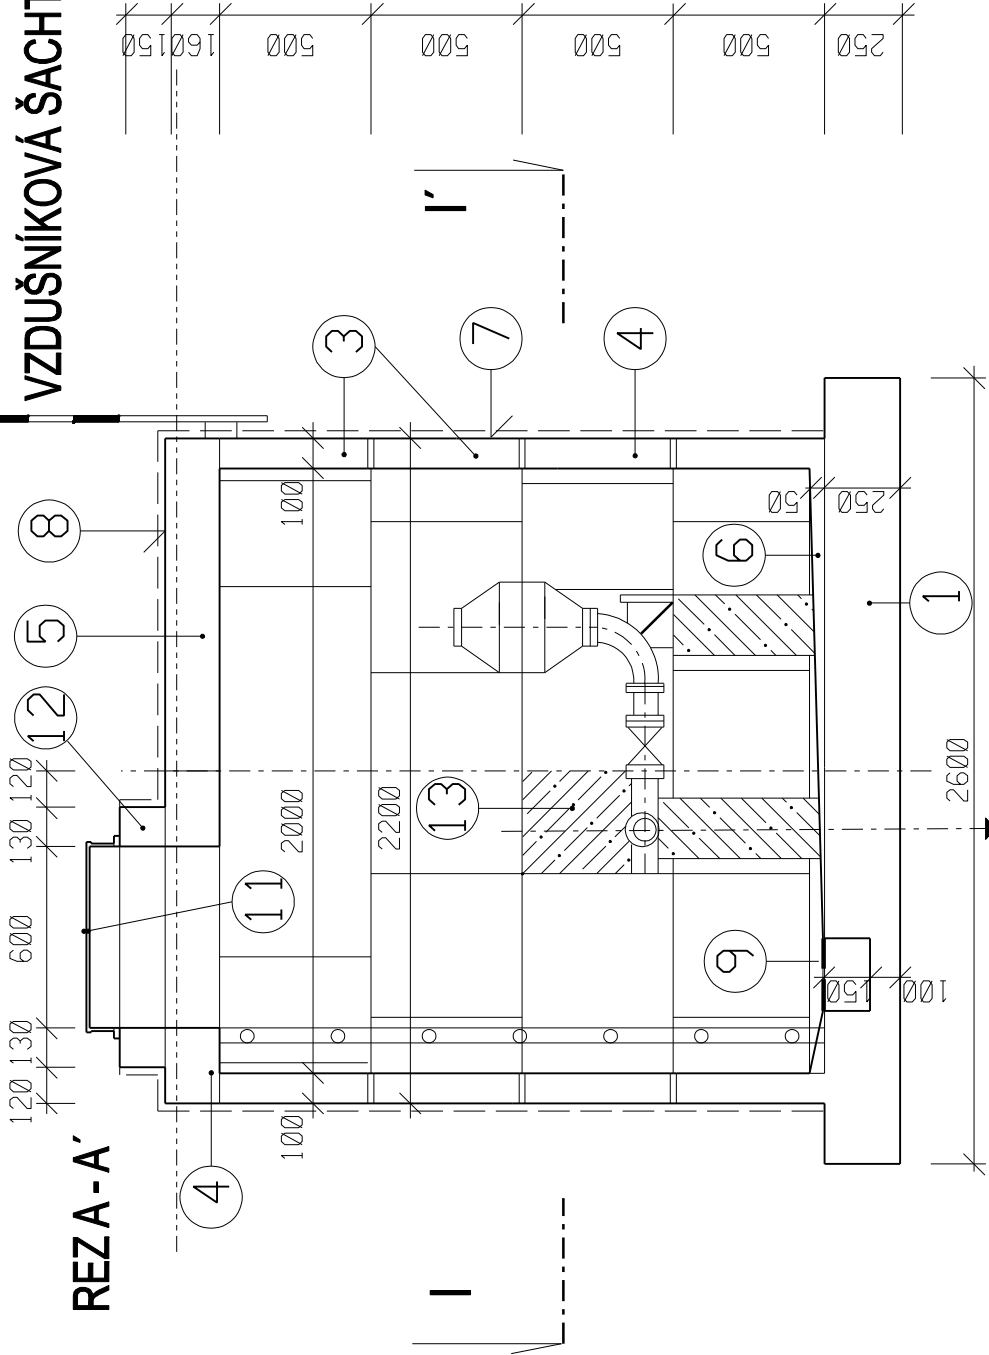

PÔDORYS 1-1'

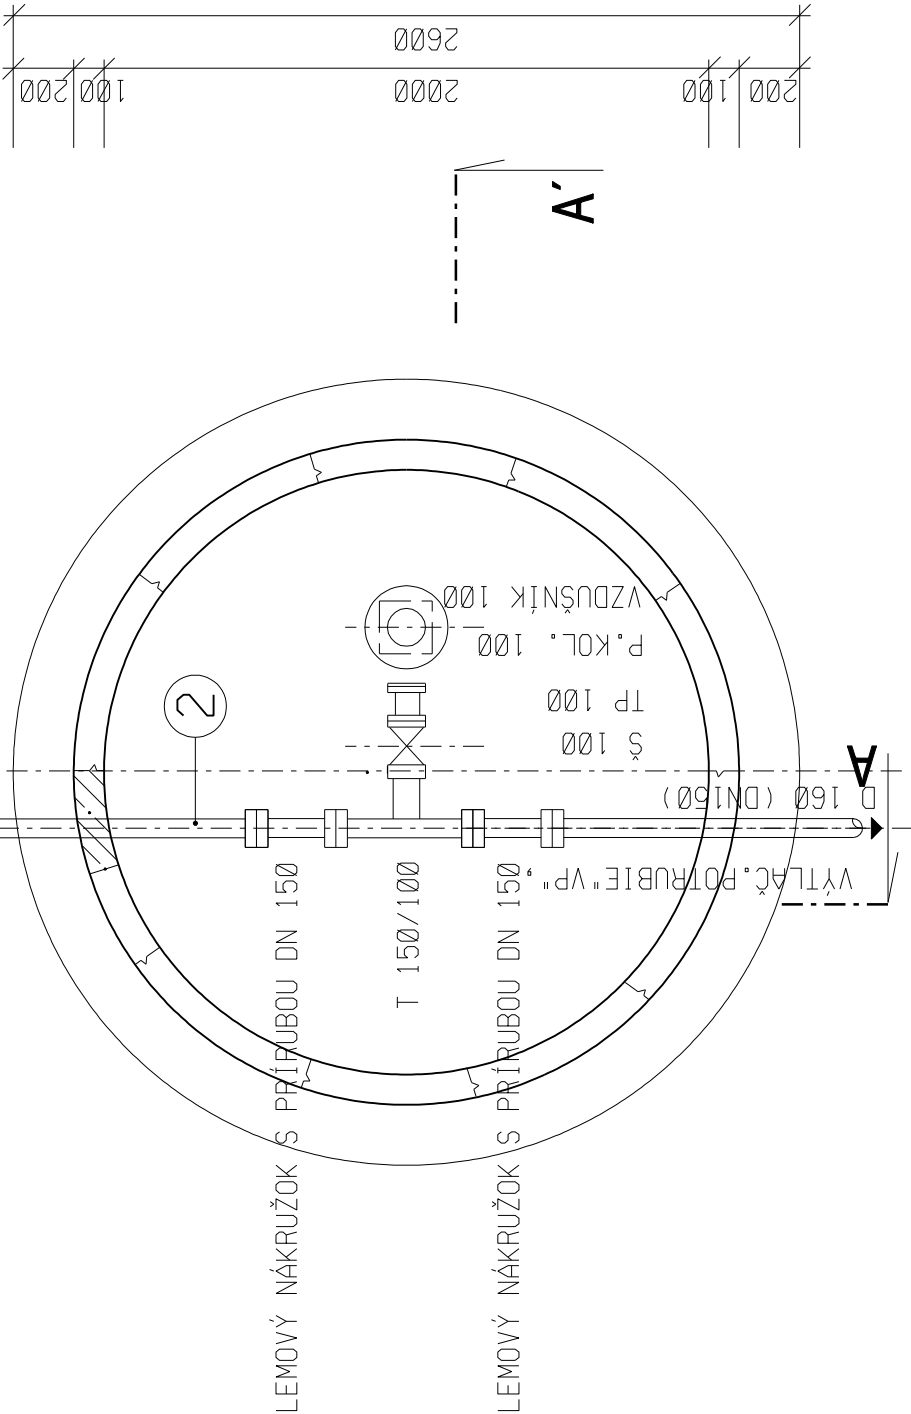

LEGENDA :

OZN.	POPIS VYBAVENIA A ÚPRAVY
1	MONOLITICKÉ DNO - ZÁKLADOVÁ DOSKA
2	VÝTLAČNÉ POTRUBIE D160 / DN 150
3	BETÓNOVÉ SKRUŽE CELOKRUHOVÉ
4	SKRUŽE DIELCOVÉ - PREFABRIKÁT
5	STROPNÁ DOSKA - PREFABRIKÁT
6	BETÓNOVÁ MAZANINA
7	IZOLÁCIA STIEN
8	IZOLÁCIA STROPU
9	MRIEŽKA 290/290 MM
10	REBRÍK OCELOVÝ
11	POKLOP LIATINOVÝ 600/600 MM
12	DIELCE VSTUPNÉHO KOMÍNA - 150 MM - PREFABRIKÁT
13	DOBETÓNOVANIE (ALT. DOMUROVANIE)

ZODP. PROJEKTANT	VYPRACOVAL	Ing. Štefan Čížmár Kaluža 119 072 36 Kaluža
ING. ŠTEFAN ČÍŽMÁR	ING. ŠTEFAN ČÍŽMÁR	
OÚ : MICHALOVCE	OCÚ : NACINA VES	FORMÁTOV 2 A4
INVESTOR: OBEC NACINA VES		DÁTUM 10 2023
STAVBA :		ÚČEL PDSP
		MIERKA 1 : 25
		Č. VÝKRESU PARE
KANALIZÁCIA A ČOV NACINA VES - Zmena stavby pred dokončením		D01-12
OBJEKT :	S0 Ø1 - VÝTLAČNÉ POTRUBIE	
PRÍLOHA :	VZDUŠNÍKOVÁ ŠACHTA	