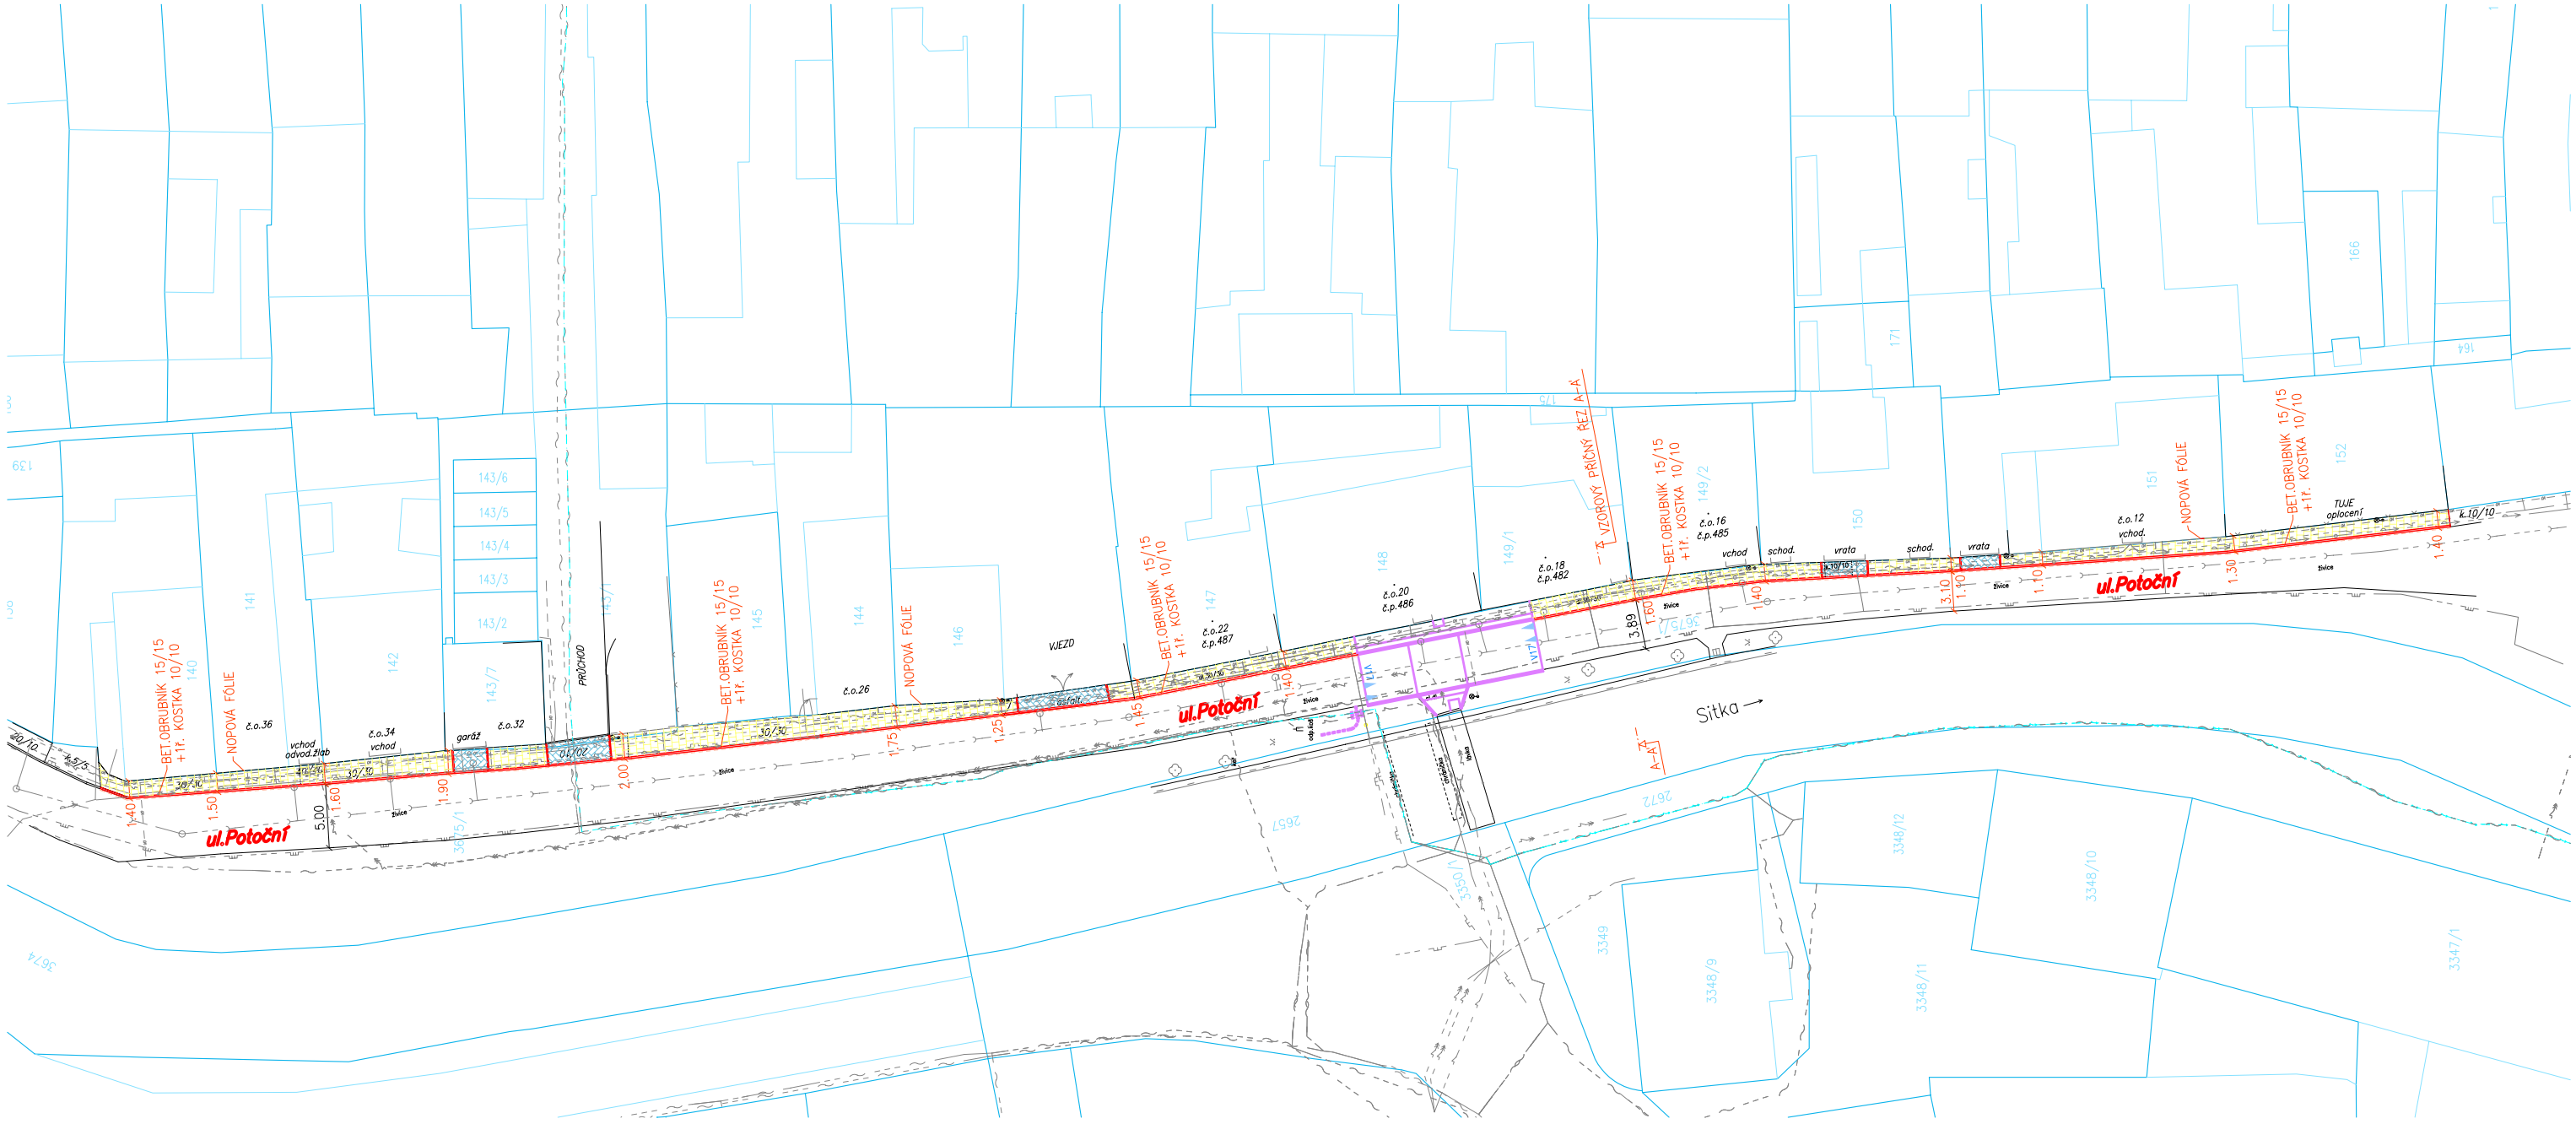

LEGENDA :

- CHODNÍKY – BET.ZÁM.DLAŽBA 20/10/8 BARVA ŠEDÁ
- VJEZDY – BET.ZÁM.DLAŽBA 20/10/8 BARVA ŠEDÁ
  ODDĚLENÍ VJEZDU – BET.ZÁM.DLAŽBA 20/10 BARVA ČERVENÁ
- PD " PŘÍSTUP NA LÁVKU V UL. POTOČNÍ,ŠTERNBERK"

STÁVAJÍCÍ INŽ. SÍTĚ :

- ČEZ NN PODZ.
- ČEZ VN PODZ.
- CETIN VEDENÍ
- INNOGY PLYN NTL
- INNOGY PLYN STL
- VEŘEJNÉ OSVĚTLENÍ
- VODOVOD
- KANALIZACE

S

souřadnicový systém: JTSK, výškový systém: B.p.v.

DS GEO projekt

HLAVNÍ PROJEKTANT:	PROJEKTANT:	VYPRACOVAL:	DS GEO projekt – Projektování dopravních staveb Ing. Petr Doležel Na Šibeníku 42, 779 00 Olomouc
ING. DOLEŽEL PETR	ING. DOLEŽEL PETR	ŠUSTKOVÁ MICHAELA	

KRAJ: OLOMOUCKÝ	MÍSTO: ŠTERNBERK	DATUM:	02/2019
STAVEBNÍK: MĚSTO ŠTERNBERK		FORMÁT:	2 A4
NÁZEV AKCE: **ŠTERNBERK - CHODNÍK V UL. POTOČNÍ**		MĚŘÍTKO:	1:500
		STUPEŇ PD:	DPS
		ZAKÁZKA:	1016 05
NÁZEV VÝKRESU: **SITUACE**		SOUPRAVA:	VÝKRES: **B.**