


PÔDORYS ZÁKLADOV

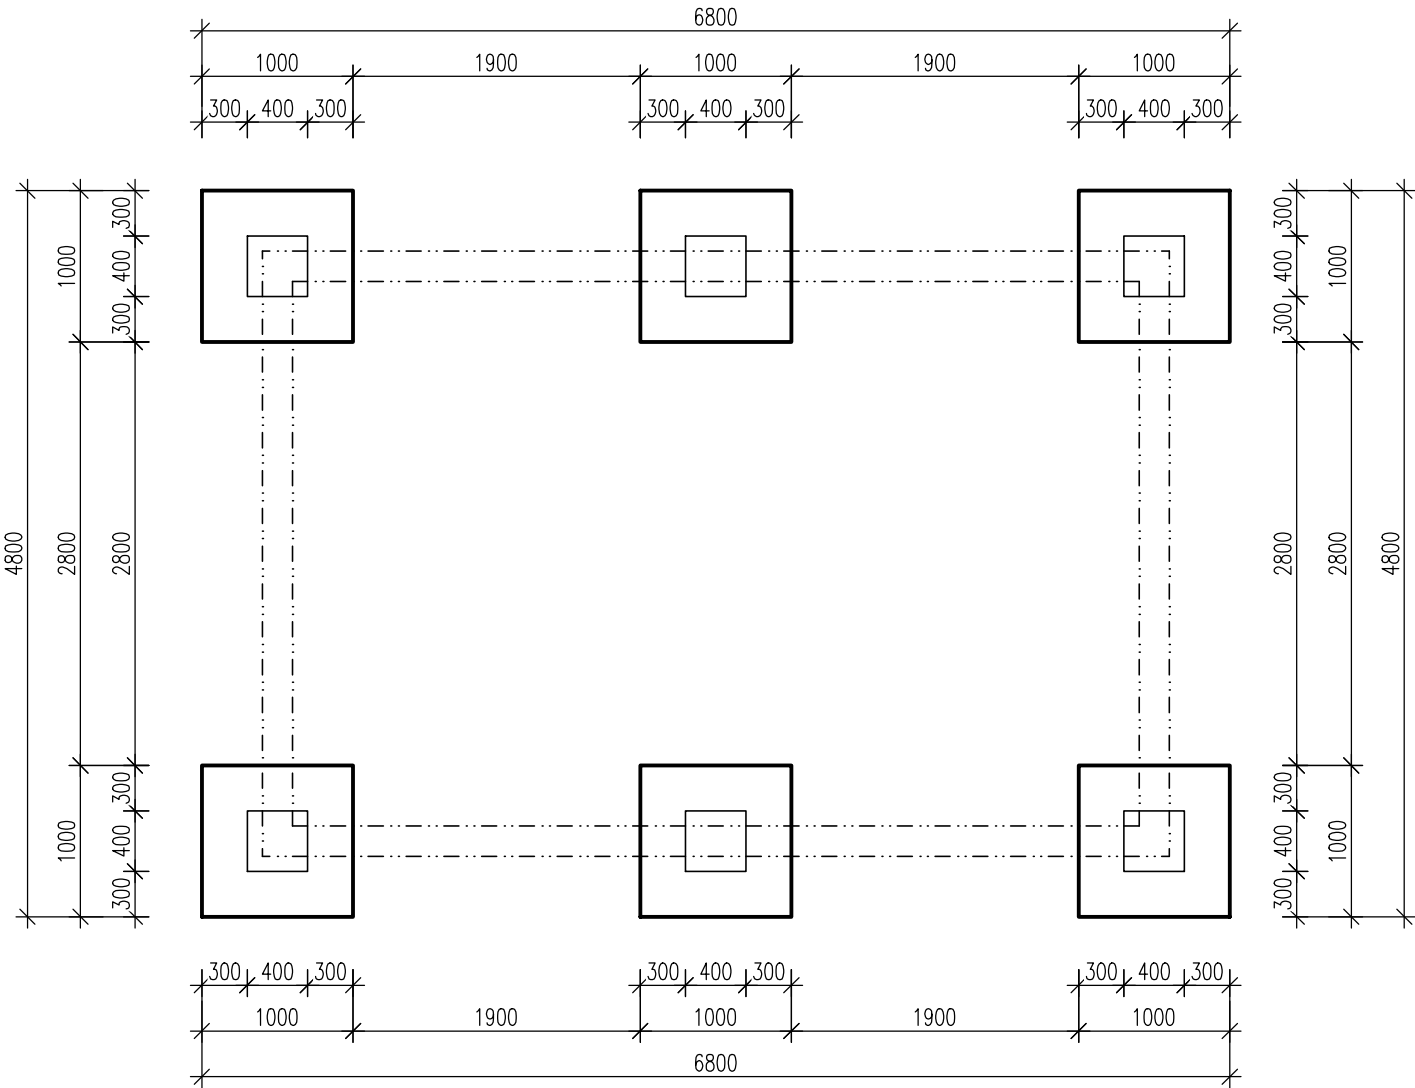

LEGENDA MATERIÁLOV

-  DREVENÝ HRANOL Z REZIVA
-  TEPELNÁ IZOLÁCIA – DREVOVLÁKNITÉ DOSKY
-  ZEMINA
-  NÁSYP Z KAMENIVA ALEBO ŠTRKU

- POZNÁMKY:
- 1.PROJEKTANT NENESIE ZODPOVEDNOSŤ ZA ZMENY VYKONANÉ BEZ JEHO PÍSOMNÉHO SÚHLASU.
 - 2.VŠETKY KÓTY A ROZMERY JE NUTNÉ OVERIŤ NA STAVBE ICH PREMERANÍM.
 - 3.PRED ZADANÍM DO VÝROBY RESP. REALIZÁCIOU JE TREBA PREVERIŤ ZMENY A ODCHYLKY SKUTOČNÉHO STAVU STAVBY OPROTI TEJTO DOKUMENTÁCII. POKIAĽ TAKÉTO ZEMNY A ODCHYLKY NASTANÚ, JE NUTNÉ PRED ZHOTOVENÍM VÝROBNEJ DOKUMENTÁCIE KONTAKTOVAŤ PROJEKTANTA.
 - 4.TÁTO DOKUMENTÁCIA NENAHŔADZA VÝROBNÚ A DIELENSKÚ DOKUMENTÁCIU. DODÁVATEĽ JE POVINNÝ ZABEZPEČIŤ SPRACOVANIE DODÁVATEĽSKEJ-VÝROBNEJ DOKUMENTÁCIE, VRÁTANE DOPRACOVANIA RIEŠENÝCH DETAILOV. VÝROBNÚ DOKUMENTÁCIU JE DODÁVAEL' POVINNÝ PRED ZAHÁJENÍM REALIZÁCIE ODSÚHLASIŤ ZO ZADÁVATEĽOM A PROJEKTANTOM.
 - 5.POŽADOVANÉ A STANOVENÉ VLASTNOSTI VÝROBKOV PREUKÁŽE DODAVATEĽ PRED DODANÍM FORMOU VZORKY, TECHNICKÉHO LISTU, ATESTU, OSVEDČENÍM, PREDLOŽENÍM DIELENSKEJ A TECHNICKEJ DOKUMENTÁCIE.
 - 6.DODÁVKA BUDE PREVEDENÁ PODĽA PRÍSLUŠNÝCH PRÁVNÝCH PREDPISOV A TECHNICKÝCH NORIEM.
 - 7.PRE DODÁVKU BUDÚ ZÁSADNE POUŽITÉ VÝROBKY,SUROVINY,POLOTOVARY NAJVYŠŠEJ KVALITY S POŽIARNOU ODOLNOSŤOU PODĽA POŽIADAVKY PROJEKTU POŽIARNE BEZPEČNOSTNÉHO RIEŠENIA STAVEBNEJ ČASTI.
 - 8.PREVEDENIE PAROTESNÝCH VRSTIEV A IZOLÁCII PROTI VĽHKOSTI VRÁTANE POISTNÝCH HYDROIZOLÁCII BUDE VYKONANÁ PODĽA PREDPISU VÝROBCU A BUDÚ UPRENESENÉ ZÁPISOM DO STAVEBNÉHO DENNÍKA PRED ZAKRYTÍM OSTATNÍMI KONŠTRUKCIAMI.
 - 9.DOKUMETÁCIA SLUŽI LEN PRE ÚČEL OHLÁSENIA DROBNEJ STAVBY. NENAHŔADZA DOKUMENTÁCIU PRE STAVEBNÉ POVOLENIE ANI REALIZAČNÚ DOKUMENTÁCIU. INVESTOR JE POVINNÝ ZABEZPEČIŤ PRED REALIZÁCIOU REALIZAČNÚ DOKUMENTÁCIU.!!!
 - 10.ZHOTOVITEL JE POVINNÝ O ZISTENÝCH CHYBÁCH V DOKUMENTÁCII NEODKLADNE INFORMOVAŤ PROJEKTANTA.
 11. ZÁKLADOVÉ KONŠTRUKCIE JE NUTNÉ PRISPÔSOBIŤ V REALIZAČNOM PROJEKTE DANÉMU TERÉNU PODĽA VYHOTOVENÉHO VÝŠKOPISU. ZÁKLADOVÁ ŠKÁRA MUSÍ BYŤ V KAŽDOM MIESTE ZÁKLADOV ZALOŽENÁ V NEZÁMRZNEJ HLBKE
 12. PRI REALIZÁCII STRIECH DODRŽAŤ PRÍSLUŠNÚ STN.
 13. ROZDIELY ZISTENÉ NA STAVBE OPROTI PD JE NUTNÉ V TEHCNICKOM RIEŠENÍ ODSÚHLASIŤ S PROJEKTANTOM A A UTOROM, EŠTE PRED SAMOTNOU REALIZÁCIOU.

GENERÁLNY PROJEKTANT PPARCH s.r.o. Ľudovíta Štúra 46 , 960 01 Zvolen TEL: +421 908 599 745 EMAIL: palko@pparch.sk WEB: WWW.PPARCH.SK								
ZODPOVEDNÝ PROJEKTANT:		VYPRACOVAL:				KONTROLOVAL:		
Ing. arch. Peter Paľko		Ing. Jaroslav Kobulnický				Ing. arch. Peter Paľko		
INVESTOR:	Ján Paučo, Námestie Cyrila a Metoda 9023/5, 960 01 Zvolen							
MIESTO STAVBY:	k.ú. Korytárky, parc.č.: 25481/7, 25385/7, 25385/8, 25385/9, 25399/1, 25400, 25401/1							
STAVBA:			PODPORA POĽNOHOSPODÁRSKEHO PODNIKU BIO FARMA — PAUČO			stupeň: ODS	dátum: 03/2023	formát: A3
PROFESIA:	ARCHITEKTONICKO STAVEBNÉ RIEŠENIE					1:50	02	
OBSAH:	PÔDORYS ZÁKLADOV – SO 01, SO 02, SO 05, SO 06							