



M 1:50

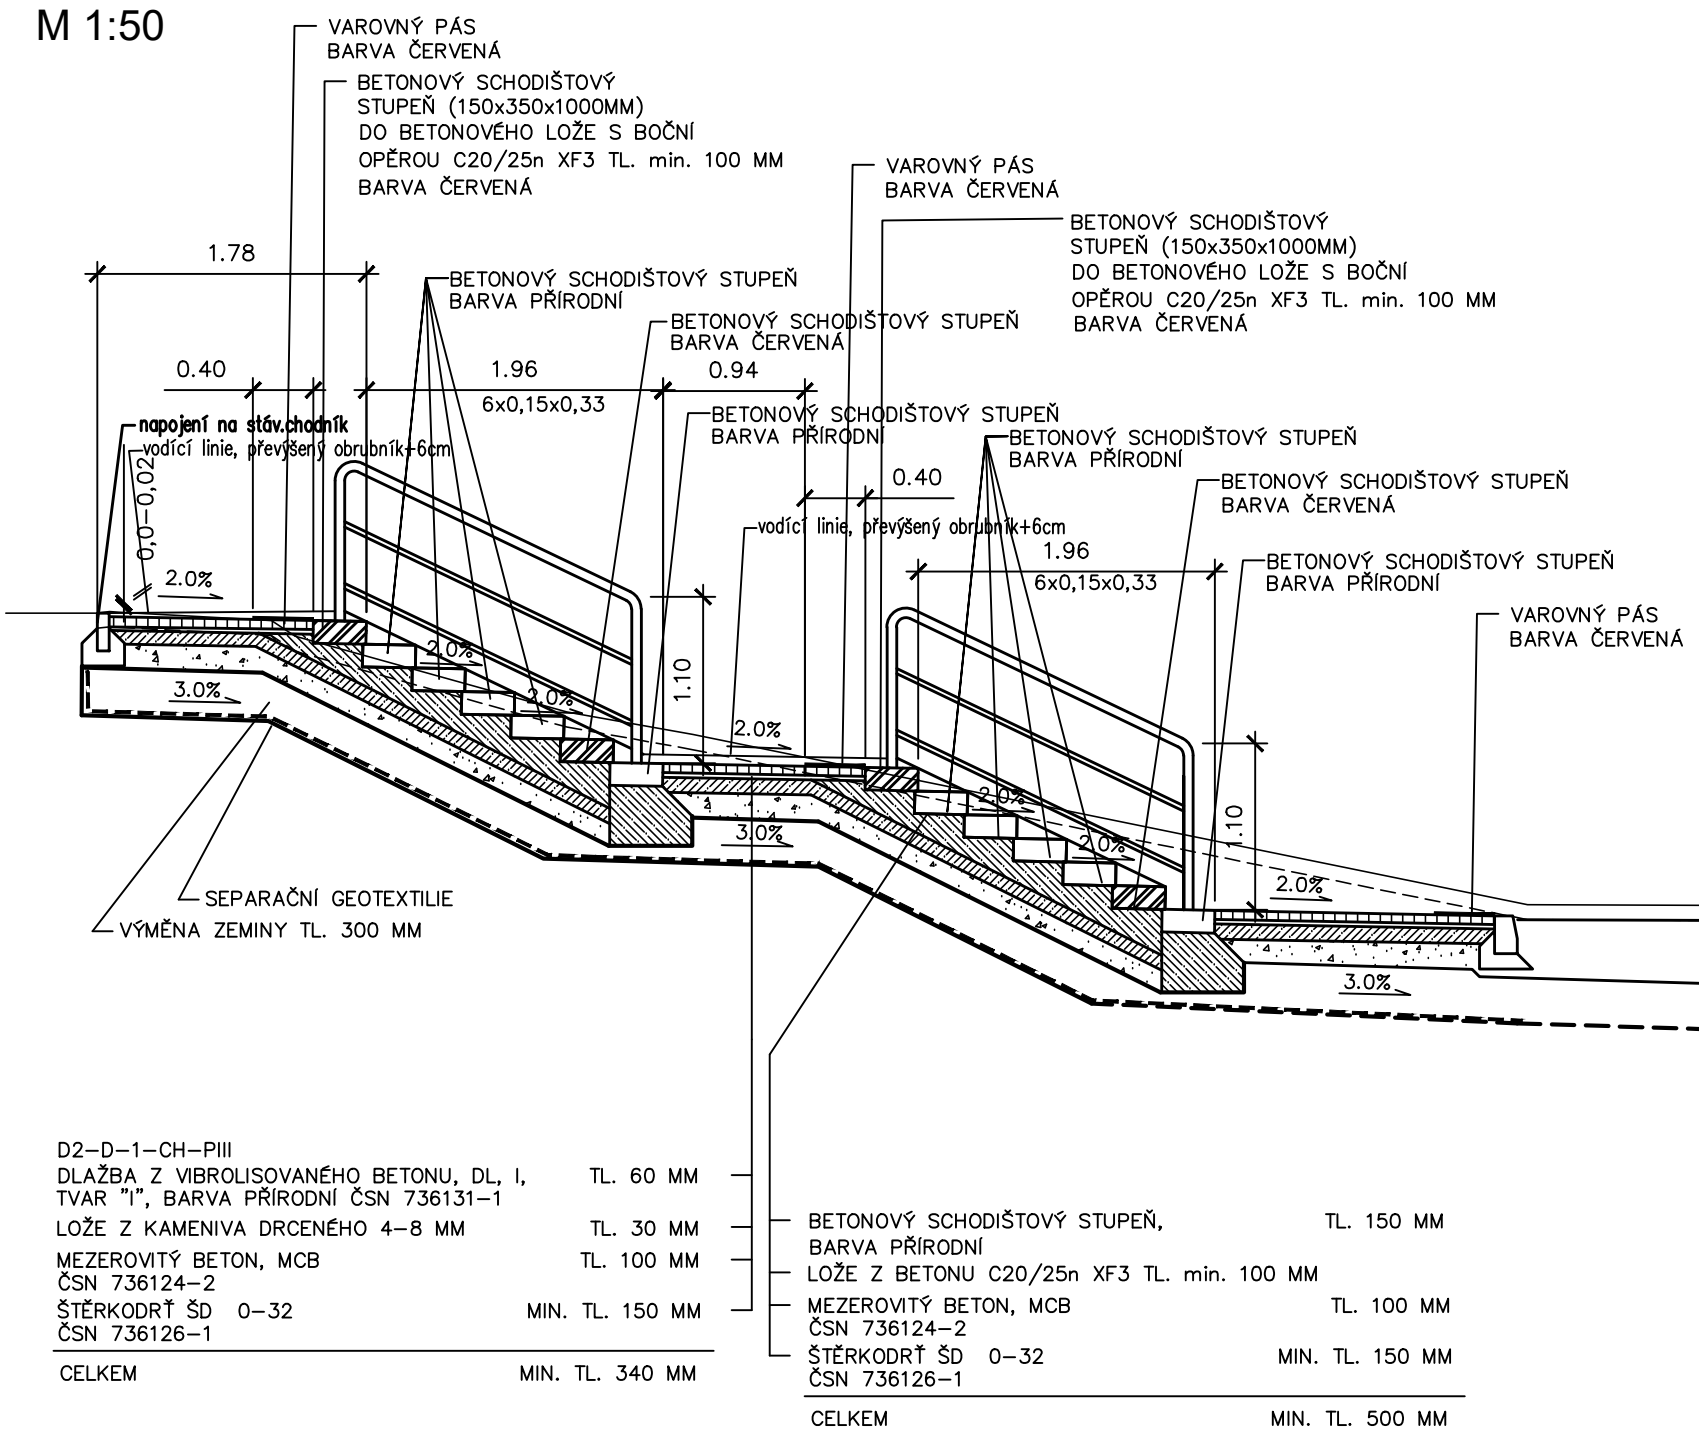

M 1:25

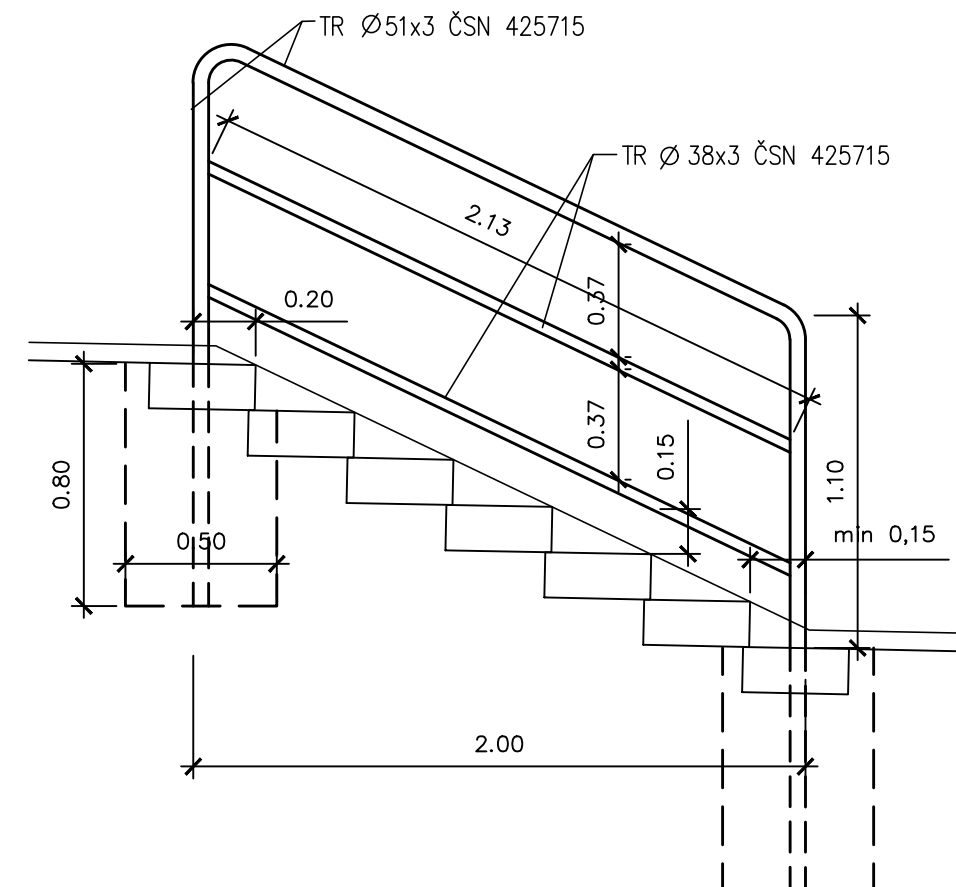

	CELK.DÉLKA (m)	JEDN.HMOTNOST (kg)	CELKOVÁ HMOTNOST (kg)
TR Ø38x3	4,40	2,59	11,40
TR Ø51x3	5,90	3,55	21,00
PRO 1 KS ZÁBRADLÍ			32,40
4 KS ZÁBRADLÍ			129,60

POVRCHOVÁ ÚPRAVA – NA POŽADAVEK NPÚ NÁTĚR ŠEDÝ

Souřadnicový systém s-JTSK.

Výškový systém Bpv.

SO 101

HIP :		VP :		WAY project s. r. o. Jindřichův Hradec, Jarošovská 1126/I tel.: 384 321 494, 384 327 505 email: wayproject@wayproject.cz	
Projektant : Ing. Pavla Jirků <i>Jirků</i>		Kontroloval : Ing. Lubomír Hlom		Zodp. projektant : Ing. Lubomír Hlom	
Stavebník :		Město Pelhřimov		Č. zakázky :	
Obec :		Pelhřimov		Datum :	
Stavba :		Komunikace pravý břeh Bělá		Formát :	
				Měřítko :	
				Stupeň :	
Příloha :		Výkres schodiště		Číslo arch. :	
				Číslo přílohy :	
				21/17	
				D.1.1.2f	