




ŘEZ C

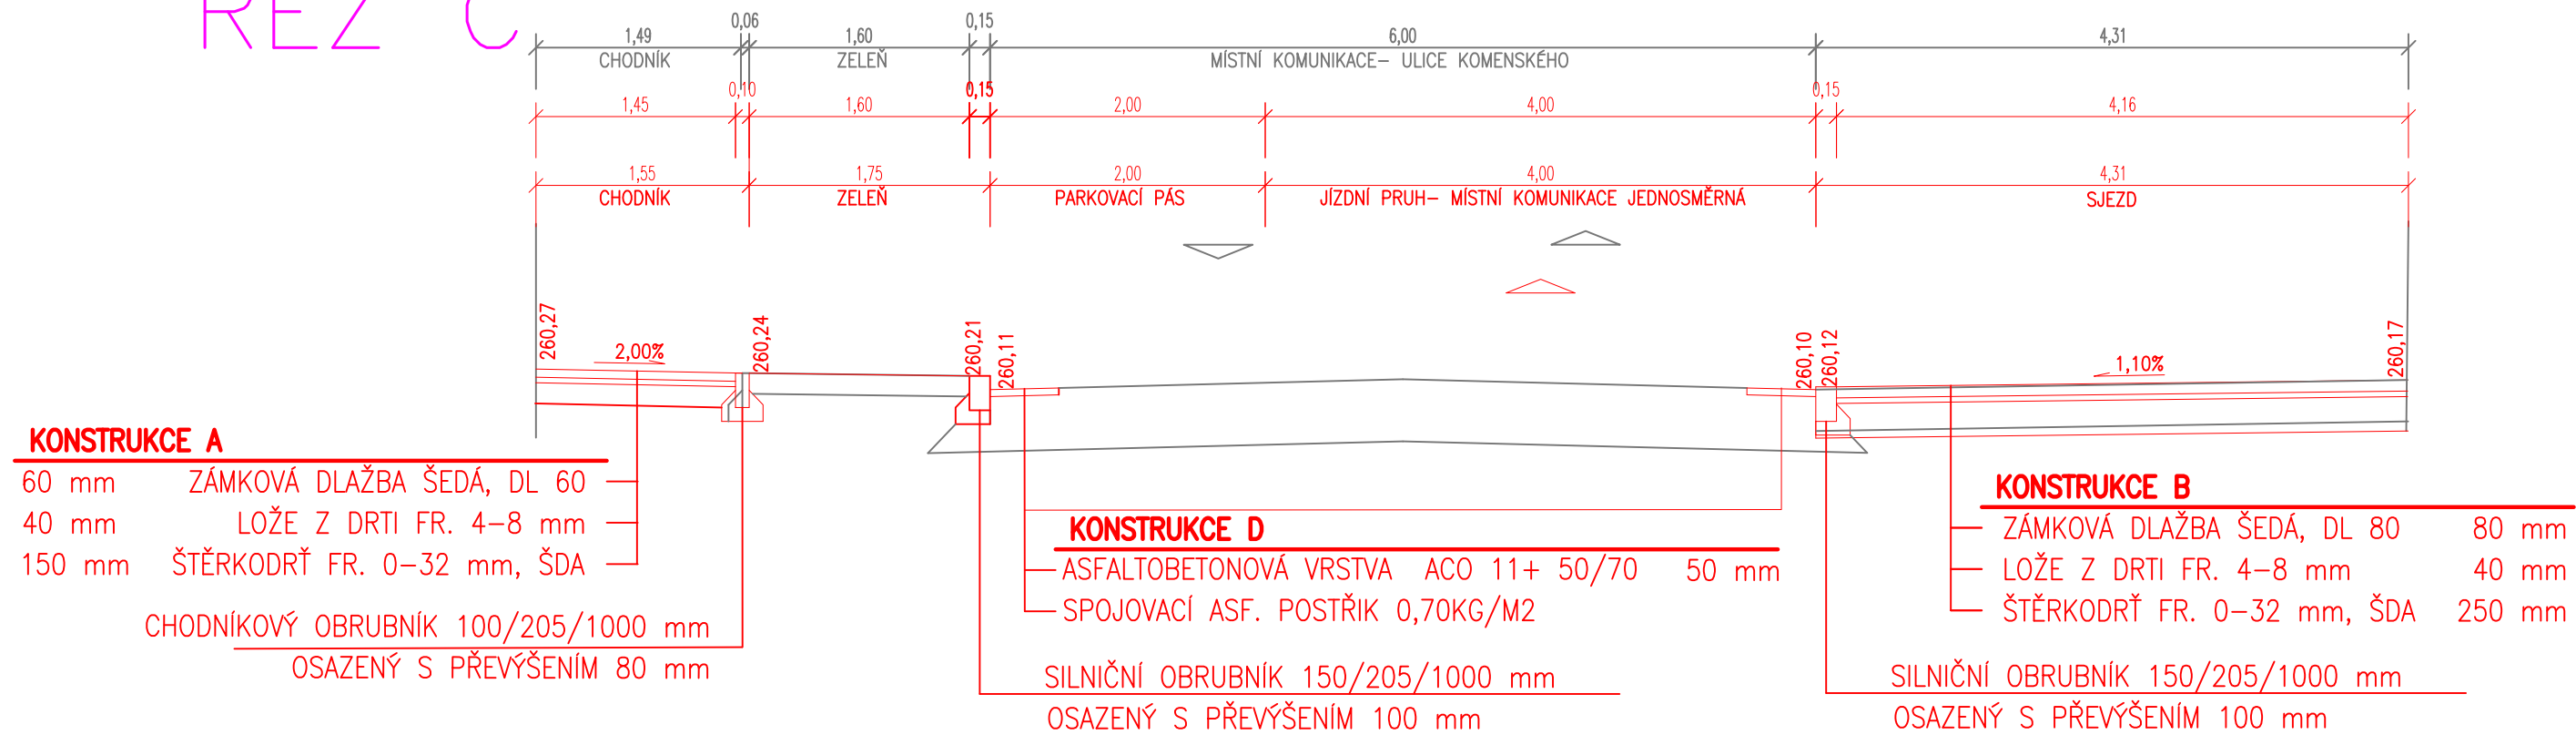

ŘEZ D

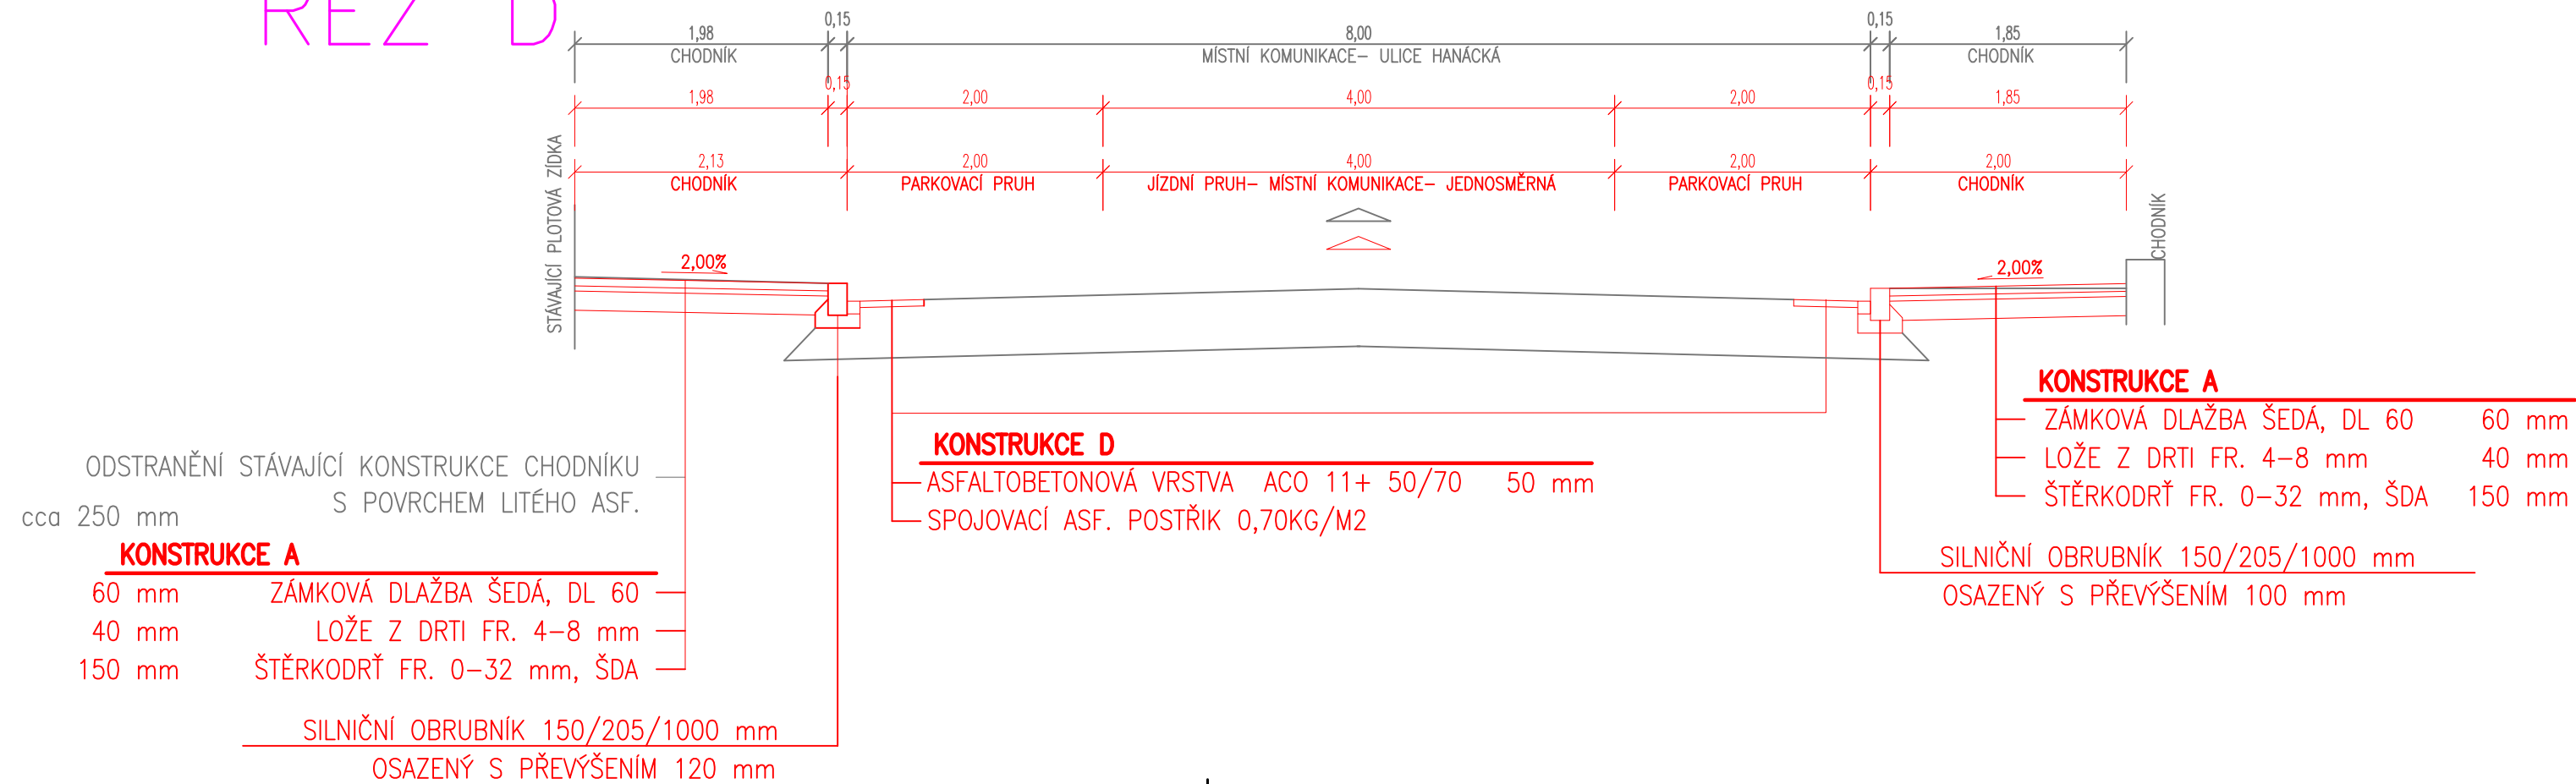

SÚ KOMUNIKACÍ UL. ŽITNÁ, KOMENSKÉHO A UNIČOVSKÁ, ŠTERNBERK			KOPIE:
UMÍSTĚNÍ: ulice ŽITNÁ, KOMENSKÉHO A UNIČOVSKÁ, ŠTERNBERK			
STAVEBNÍK: MĚSTO ŠTERNBERK, HORNÍ NÁMĚSTÍ 16, 785 01 ŠTERNBERK			
PROJEKTANT: PRINTES - ATELIER s.r.o., MOSTNÍ 1876/11a, 750 02 PŘEROV			 PRINTES ATELIER DIC CZ 26391089 s.r.o. Tel., fax: 581 203 705, 581 202 479 MOSTNÍ 11a, 750 02 PŘEROV
STUPEŇ PD:	ZAKÁZKA:	DATUM:	
DPS	061 - 2016	DUBEN 2018	
ZODPOVĚDNÝ PROJEKTANT:	KONTROLOVAL:	ZPRACOVAL:	
Ing. Ivo Christen <i>[Signature]</i>	Ing. Ivo Christen <i>[Signature]</i>	Ing. Jitřina Drekslerová <i>[Signature]</i>	
STAVEBNÍ ČÁST			SWAZEK: C/101 VÝKRES: 007
ŘEZ C, ŘEZ D			M 1 : 50