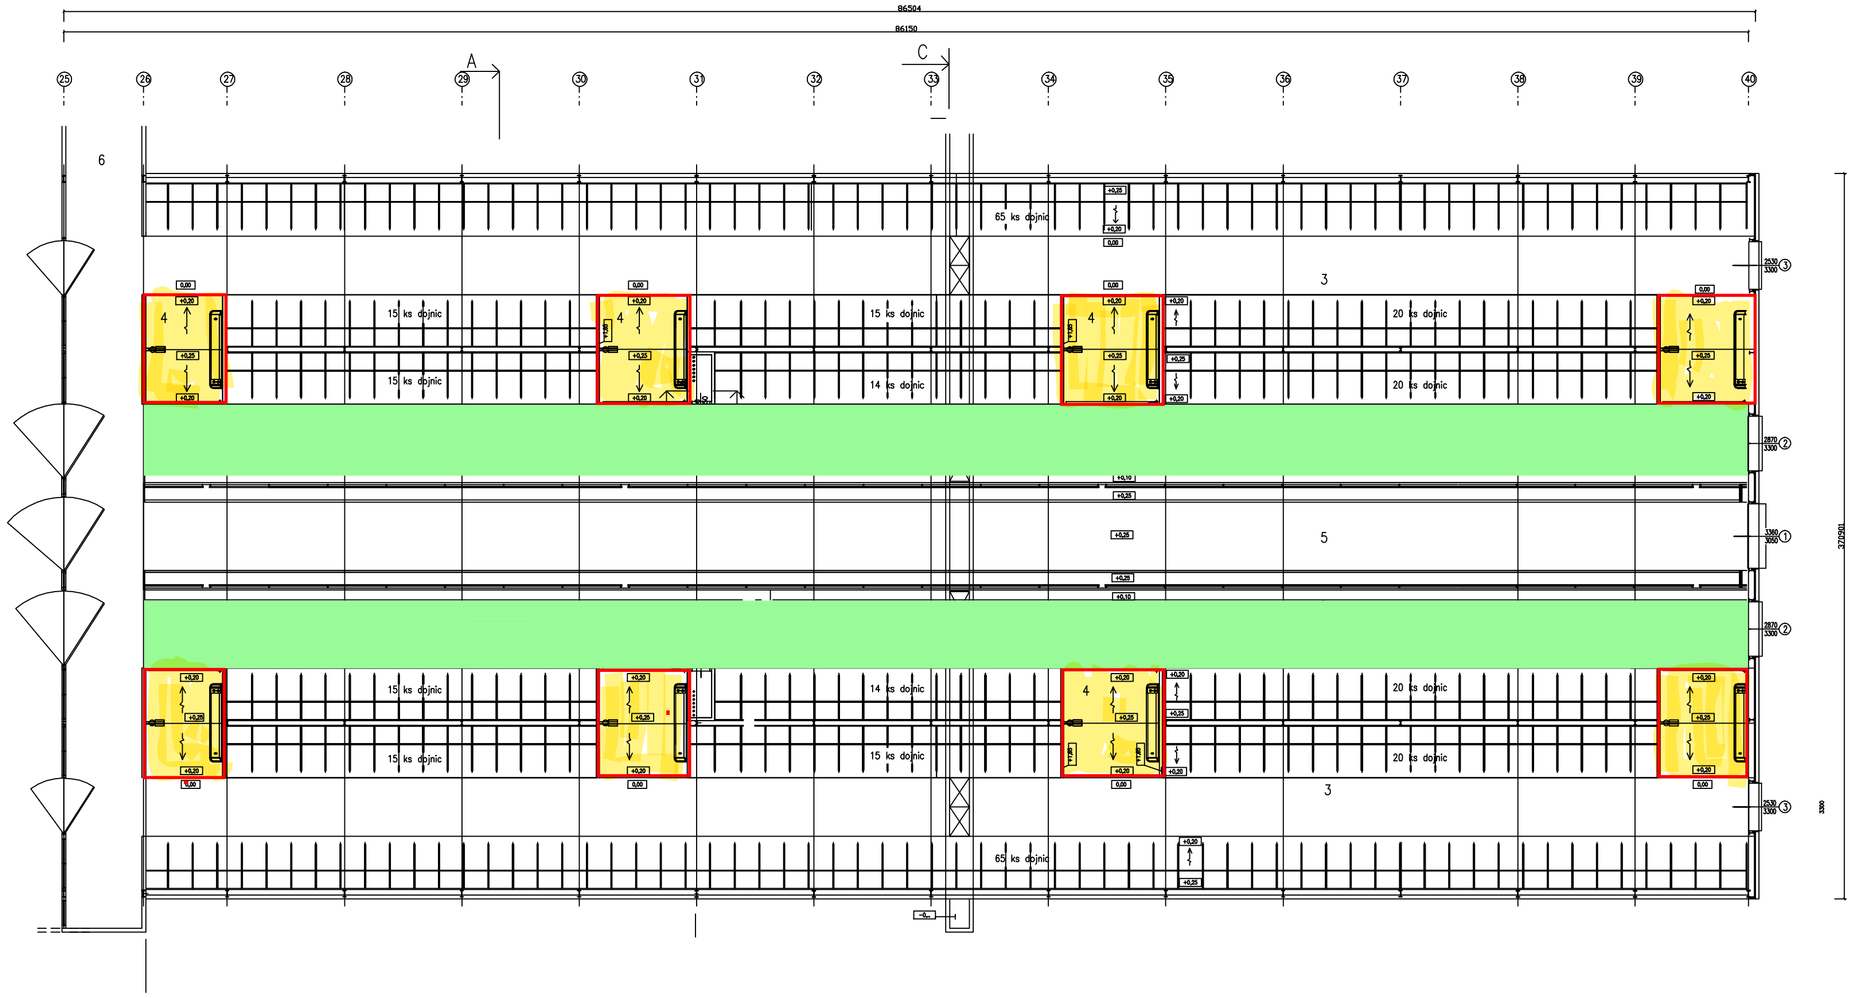

LEGENDA ÚČELU MIESTNOSTÍ

OZN	ÚČEL MIESTNOSTI	PLOCHA (m²)	PODLAHA	STENY
1	USTAJNENÝ PRIESTOR / BOXY	1134,00	BETÓNOVÉ	PAŽLOMETRA DO 1000
2	KRMISKO	674,50	BET.MAZANINA/PÓROT	
3	HNOJNÁ CHODBA	482,00	BET.MAZANINA/PÓROT	
4	PRECHODY	165,60	BET.MAZANINA/PÓROT	PAŽLOMETRA DO 1400
5	ZAKLADANIE KRMIVA	352,60	BET.MAZANINA	
6	PRECHOD DO DOJÁRNE	175,00	BET.MAZANINA/PÓROT	PAŽLOMETRA DO 1800

LEGENDA POUŽITÝCH MATERIÁLOV

MURIVO STIEN – BETÓNOVÉ MURÓVACIE TVÁROVKY
HR. 200 mm, PRIEČKY V PRECHODOCH DETTO 8IA
HRUBKA JE 150 mm

AUTORIZ. ARCHITEKT/STAVEBNÝ INŽINIER VYPRACOVAL:		NIVECO
ING. BALLA MIROSLAV		
INVESTOR	AGRA M, B.r.O. Košice 3243, Ďalovany	
MIESTO STAVBY	PLAVECKÝ ŠTVRTOK	
NÁZOV STAVBY	FARMA DOJNÍC – PLAVECKÝ ŠTVRTOK	
	obj.č.4 – Kravín pre 858 ks dojníc	
VÝKRES	PÔDORYS PRÍZEMIA časť "A"	

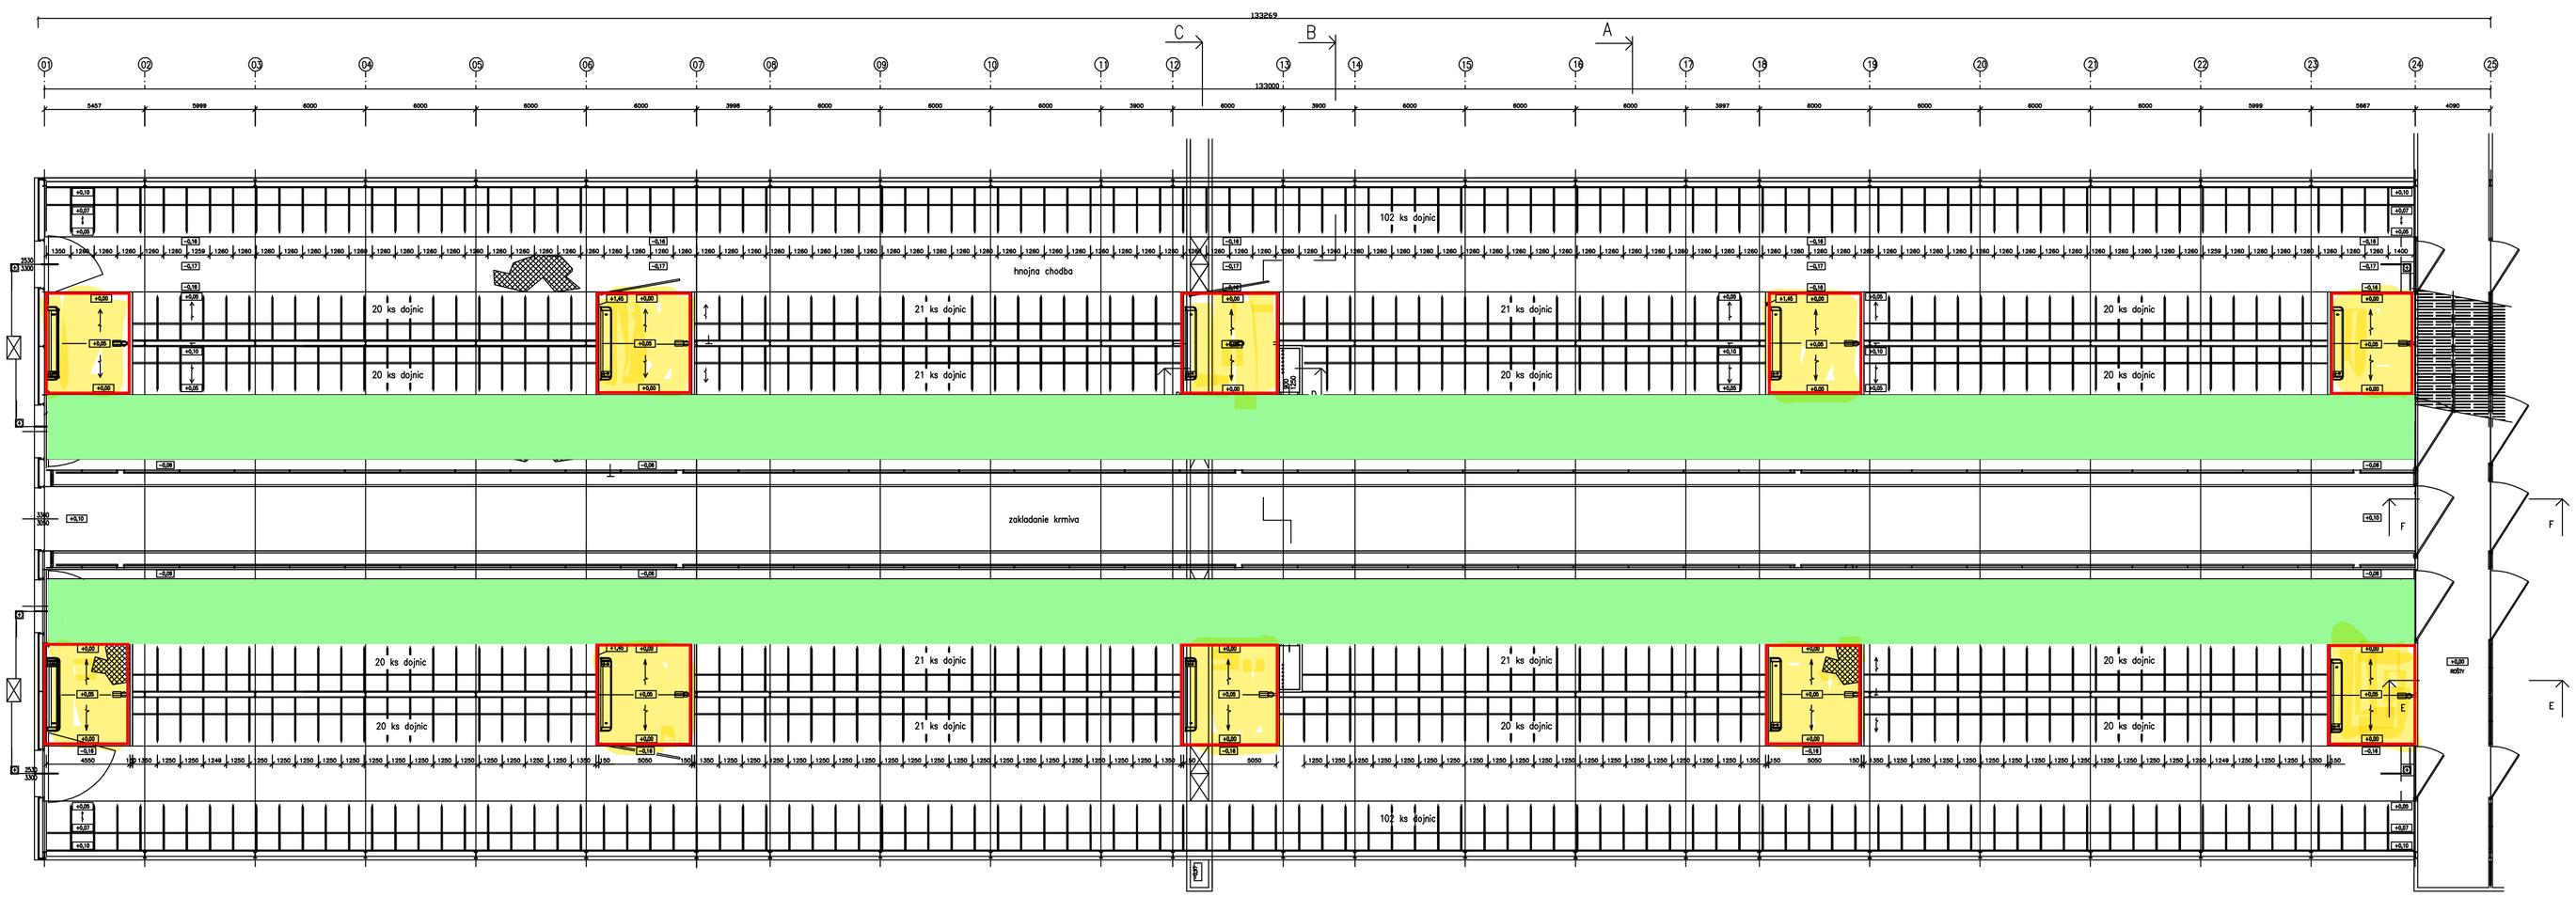

LEGENDA ÚČELU MIESTNOSTÍ

OZN	ÚČEL MIESTNOSTI	PLOCHA (m²)	PODLAHA	STENY
1	USTAJNENÝ PRIESTOR / BOXY	1864,00	BETÓNOVÉ	PAŽLOMETRA DO 1000
2	KRMISKO	1100,00	BET.MAZANINA/PÓROT	
3	HNOJNÁ CHODBA	772,0	BET.MAZANINA	
4	PRECHODY	268,80	BET.MAZANINA/PÓROT	PAŽLOMETRA DO 1400
5	ZAKLADANIE KRMIVA	451,00	BET.MAZANINA	
6	PRECHOD DO DOJÁRNE	175,00	BET.MAZANINA/PÓROT	PAŽLOMETRA DO 1800

LEGENDA POUŽITÝCH MATERIÁLOV

MURIVO STIEN – BETÓNOVÉ MURÓVACIE TVÁROVKY
HR. 200 mm, PRIEČKY V PRECHODOCH DETTO 8IA
HRUBKA JE 150 mm

AUTORIZ. ARCHITEKT/STAVEBNÝ INŽINIER VYPRACOVAL:		NIVECO
ING. BALLA MIROSLAV		
INVESTOR	AGRA M, B.r.O. Košice 3243, Ďalovany	
MIESTO STAVBY	PLAVECKÝ ŠTVRTOK	
NÁZOV STAVBY	FARMA DOJNÍC – PLAVECKÝ ŠTVRTOK	
	obj.č.4 – Kravín pre 858 ks dojníc	
VÝKRES	PÔDORYS PRÍZEMIA časť "A"	