



LEGENDA MIESTNOSTÍ:

OZNAČ.	ÚČEL MIESTNOSTI	PLOCHA [m²]
3.01	IZBA	16,06
3.02	CHODBA	13,1
3.03	KÚPEĽŇA	2,96
3.04	SCHODY	2,60
3.05	KÚPEĽŇA	2,49
3.06	IZBA	25,58
3.07	PRIESTOR POD STRECHOU	

LEGENDA:

- 
- JEDNOPÓLOVÝ VYPÍNAČ (č.1) 10A, 250V, V=1,2m
- 
- JEDNOPÓLOVÝ VYPÍNAČ (č.1) 10A, 250V, V=1,2m
- 
- SÉRIOVÝ VYPÍNAČ (č.5) 10A, 250V, V=1,2m
- 
- ZÁSUVKA JEDNODUCHÁ 16A, 250V,  
INTEGROVANÁ S DETSKOU OCHRANOU
- 
- ZÁSUVKA DVOJITÁ 16A, 250V,  
INTEGROVANÁ S DETSKOU OCHRANOU
- 
- LED SVIETIDLO STROPNÉ
- 
- LED SVIETIDLO NÁSTENNÉ
- 
- LED SVIETIDLO STROPNÉ SO SNÍMAČOM POHYBU
- 
- LED SVIETIDLO NÁSTENNÉ SO SNÍMAČOM POHYBU
- 
- POHYBOVÝ SNÍMAČ STROPNÝ PIR 360st.

ORIENTAČNÁ SCHÉMA

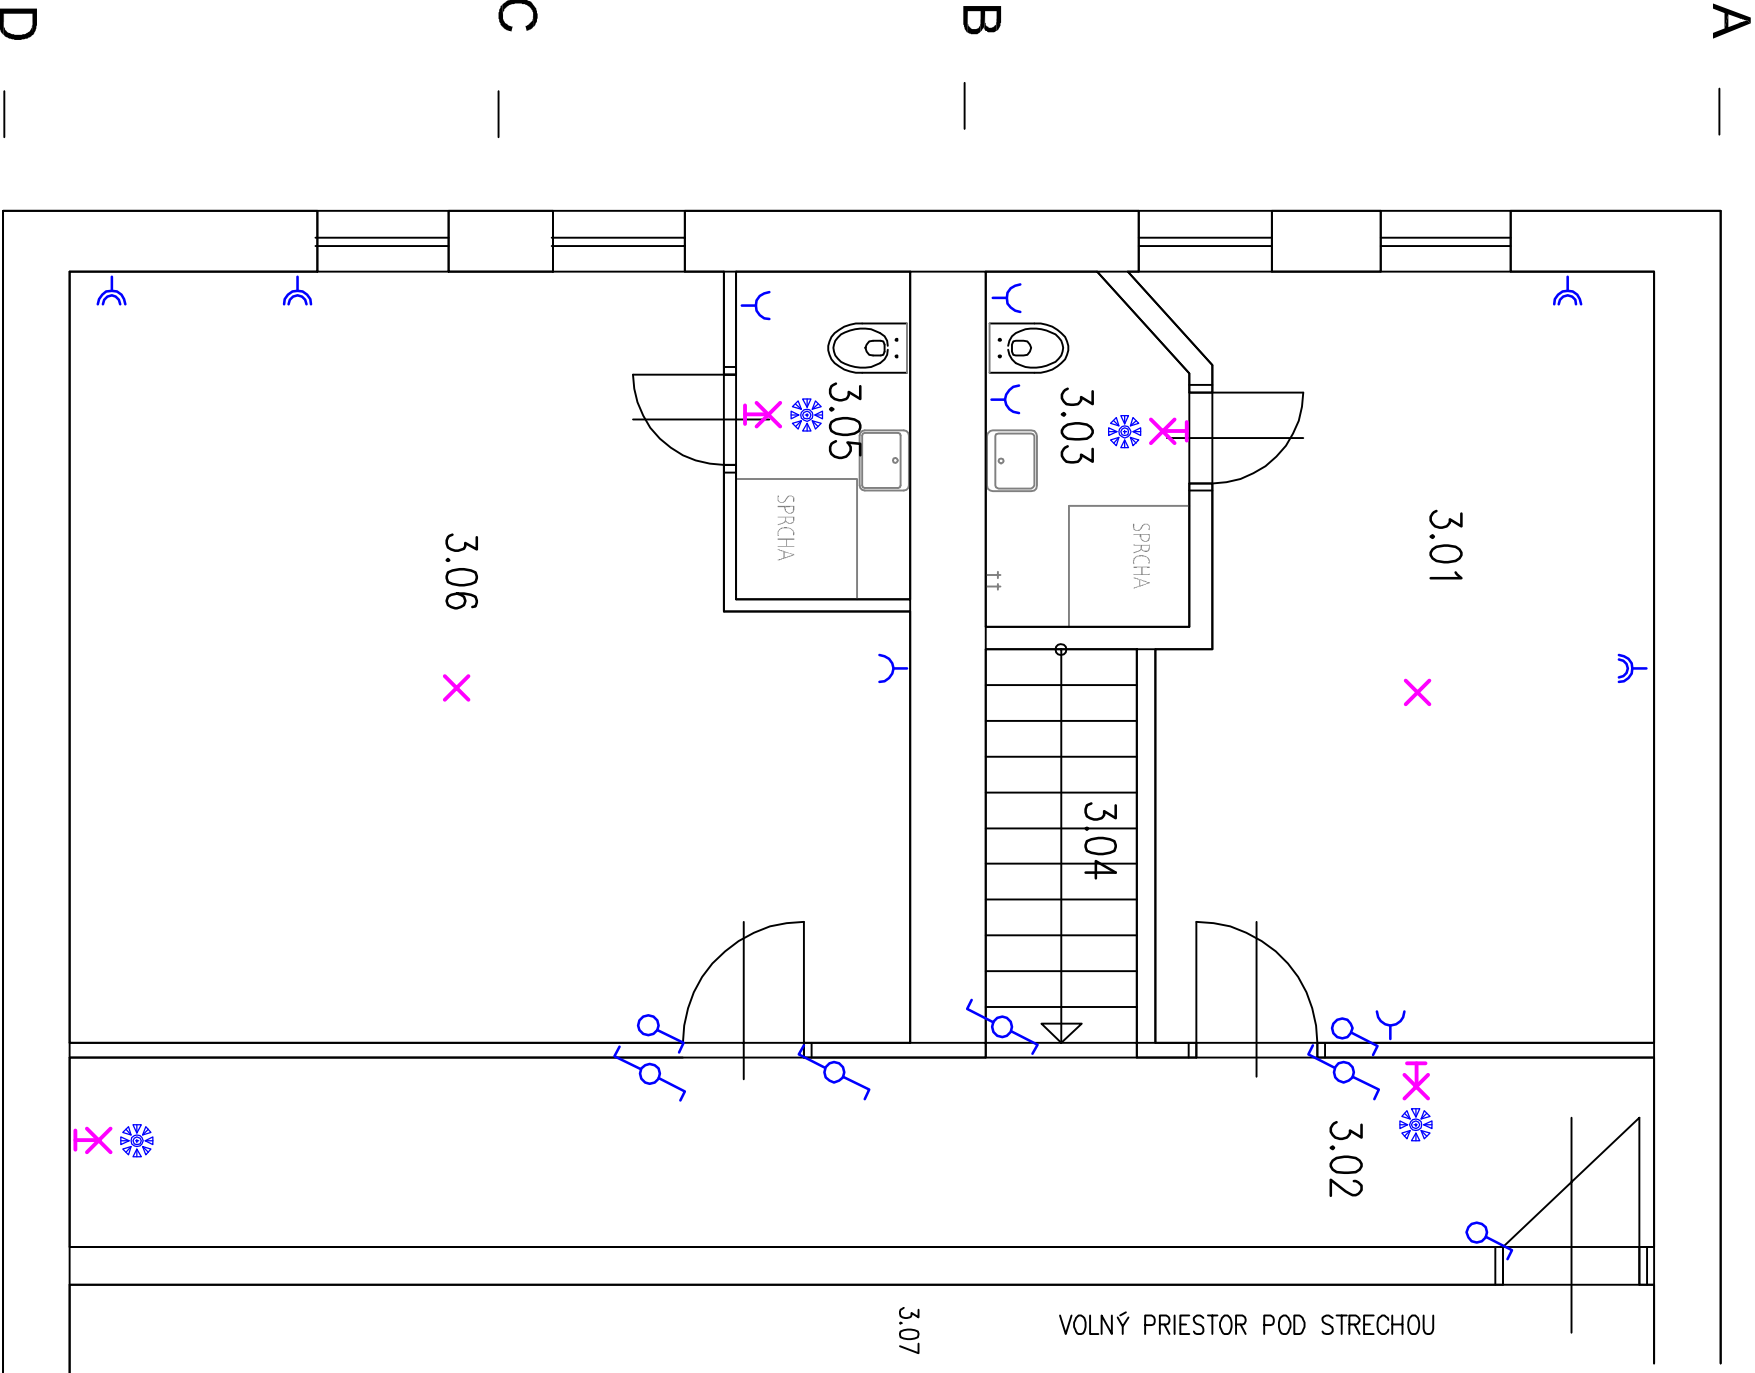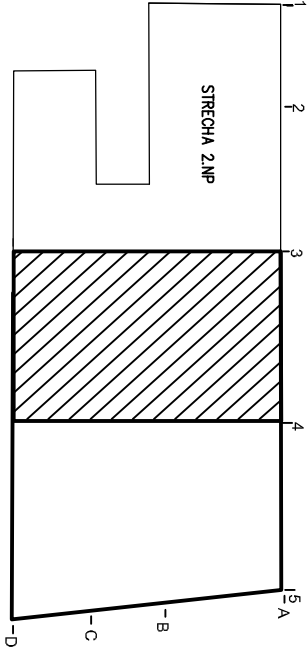

SO 01 REKREAČNÉ ZARIADENIE

STUPEŇ	HLAVNÝ INŽINIER PROJEKTU		
DOKUMENTÁCIA PRE OBNOVU NKP	ZODPOVEDNÝ PROJEKTANT	ING. RASTISLAV CHOVANEC	
	VYPRACOVAL	ING. RASTISLAV CHOVANEC	
INVESTOR	INCOME, s.r.o., Sobotské námestie 1754/58, Poprad 058 01		
MIESTO STAVBY	SPIŠSKÁ SOBOTA		
NÁZOV STAVBY	REKREAČNÉ ZARIADENIE, p.č. 1158/2 SPIŠSKÁ SOBOTA		
PROFESIA	DSO 01.3 Silnoprádové rozvody		
NÁZOV VÝKRESU	ELEKTROINŠTALÁCIA 3.NP		

Janča Kráň 21, 059 51 Poprad-Matejovce  
Tel:+421 907 954457  
email: rastislav.chovanecek@gmail.com

DÁTUM	11/2023
FORMÁT	2 A4
ZAKAZK. ČÍSLO	
MIERKA	ČÍSLO VÝKRESU 3