


LEGENDA MIESTNOSTÍ - 1.NP, dcA (zázemie) :

M.Č	NÁZOV	PLOCHA /m²/	PODLAHA	STENA	STROP	SOKEL	OBKLAD	POZNÁMKA
1 012	CHLADENÝ SKLAD ZELENINY	3,90	A 21	B	C	E	B	dodávka boxu
1 013	CHLADENÝ SKLAD ODPADU	6,80	A 21	B	C	E	B	dodávka boxu
1 014	HRUBÁ PRIPRAVA ZELENINY	10,25	A 25	B	C	E	B	obklad = 1,50 m
1 015	SKLAD ZEMIAKOV	8,45	A 25	B	C	E	B	obklad = 1,50 m
1 502	CHODBA	23,50	A 21	B	C	E	-	náter = 1,50 m
1 564	SCHODISKO, RAMPA	7,50	A 4/17b	B	C	-	-	-

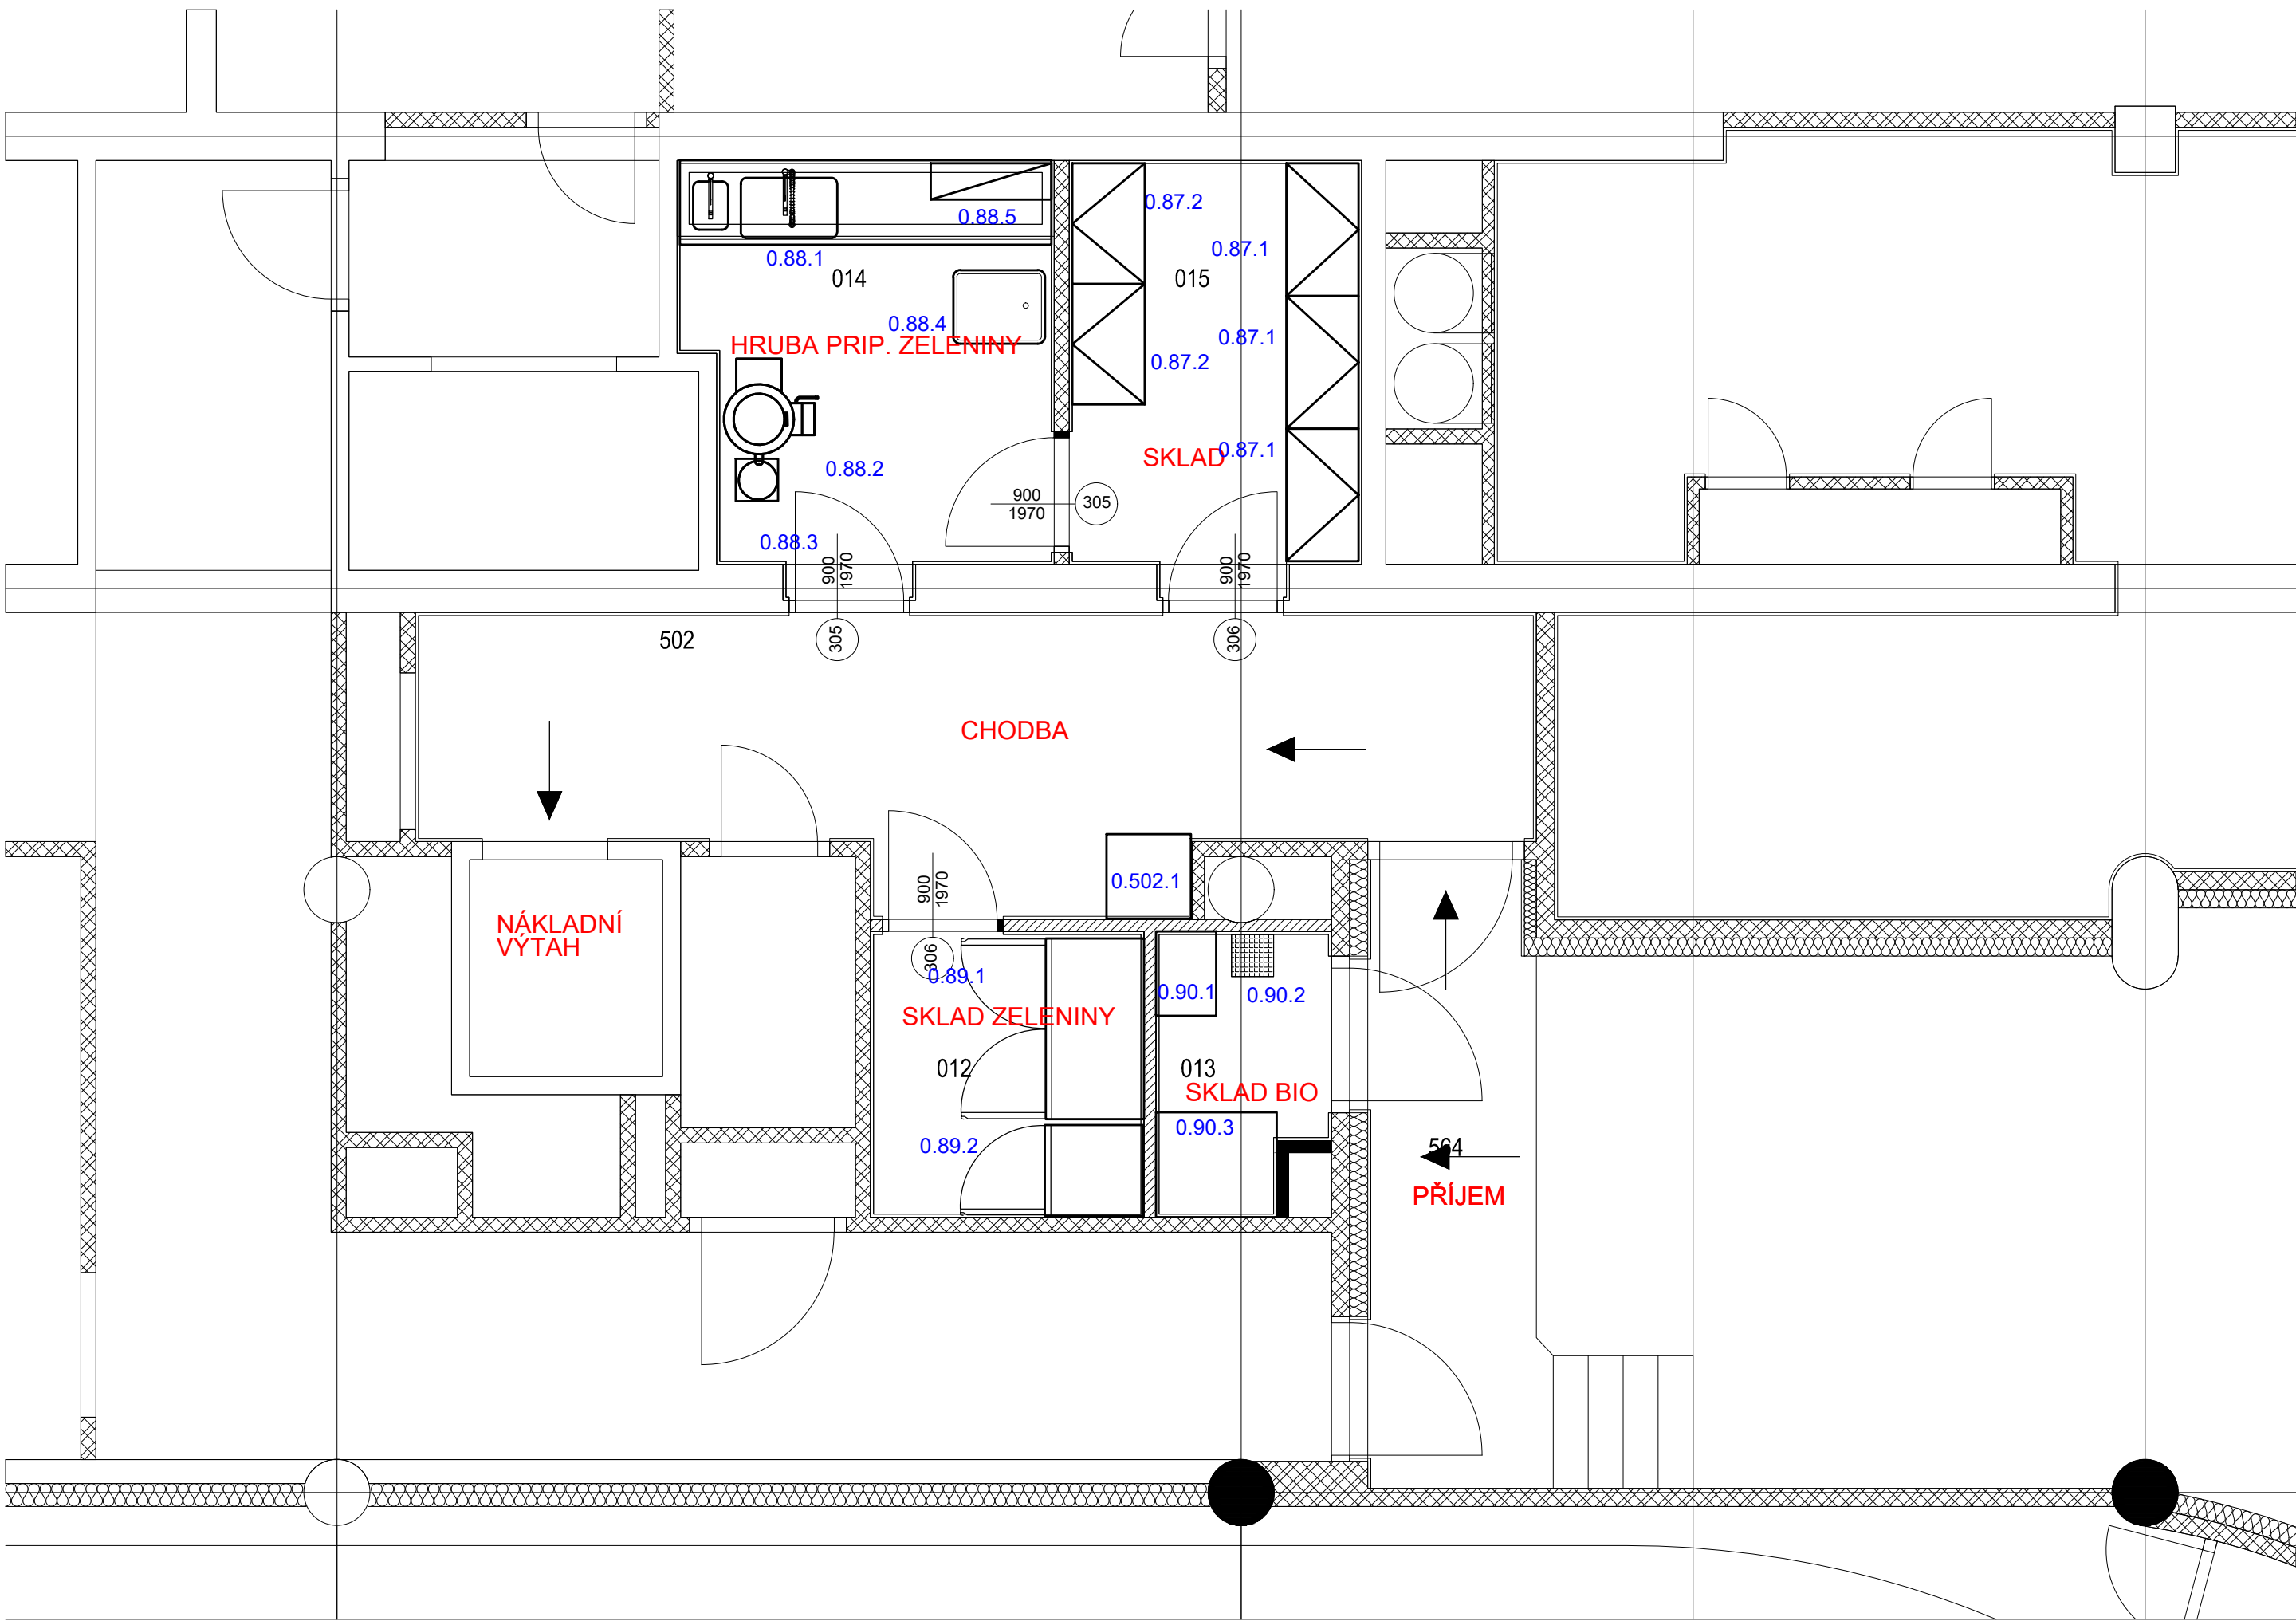

Změna	Datum	Provedl	Průzkoumal	Schválil

BATELIER
www.batelier.cz

BT Atelier s.r.o.
info@batelier.cz
+420 737 286 181

Investor : Národní banka Slovensko

Stavba :

Objekt : Kuchynské zázemie 1.NP

Obsah :

Vypracoval
Průzkoumal
Schválil

Viktorin
Hranický
Ing. Bestová

Č. zakázky
Datum
Stupeň
Formát

BT24-129
mm
10/2024
DRS
FA1

Měřítko
1:50

Seznam příloh

BT24-129-00

Usporiadanie gastronomické technologie

BT24-129-02d