


N

ELEWACJA PÓŁNOCNA


1 : 100

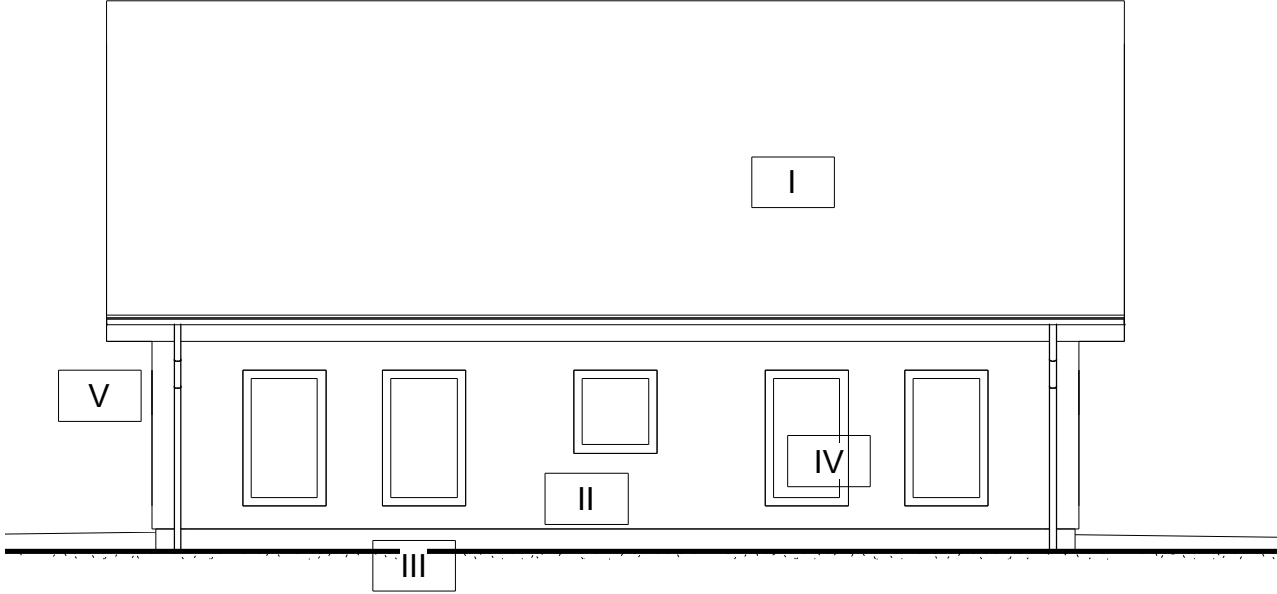

E

ELEWACJA WSCHODNIA

1 : 100

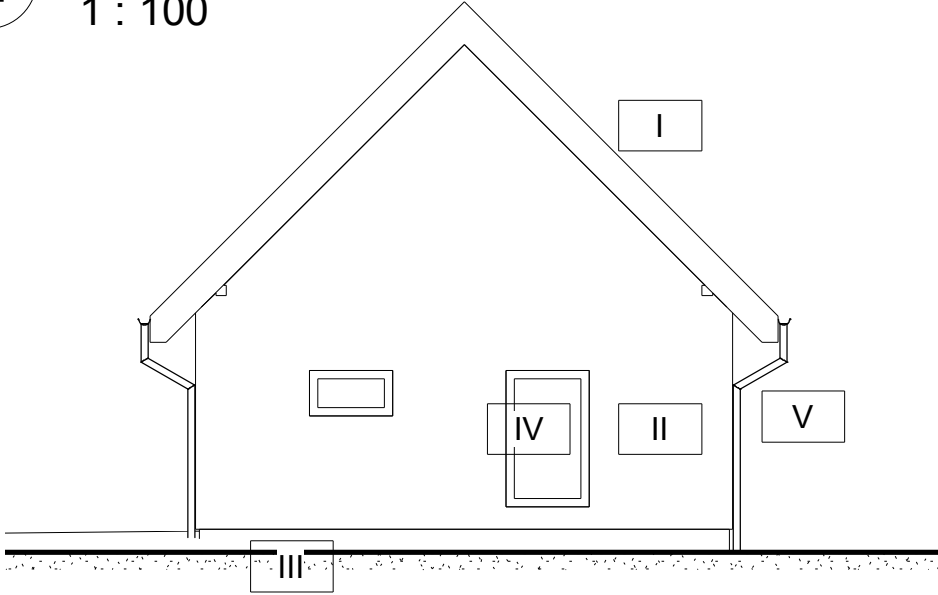

I

- dachówka płaska nowoczesna koloru szarego

II

- tynk silikatowy koloru perłowej bieli

III


- tynk żywiczny koloru szarego (cokoły)

IV

- stolarka okienna koloru szarego

V

- obróbki blacharskie koloru szarego

Jednostka projektowa:	USŁUGI PROJEKTOWE EWELINA SOKOŁOWSKA ul. Perłowa 24, 46-060 Górki tel. kom.: 885-477-331, e-mail: es.pracownia@gmail.com www.espracownia.com.pl				
					
Nazwa obiektu budowlanego:		Kancelaria leśnictwa			
Adres obiektu budowlanego:		obręb 0009 Chrzelice, jedn. ewid. 161001_5 Biała, dz. nr 1675/3			
Branża:		Architektoniczno-budowlana			
Stadium:		Projekt budowlany			
Inwestor:		Państwowe Gospodarstwo Leśne Lasy Państwowe Nadleśnictwo Prószków			
Adres Inwestora:		ul. Opolska 11, 46-060 Prószków			
Stanowisko i specjalność:		Imię i nazwisko	Nr uprawnień	Podpis:	Nr zlecenia:
Projektant arch.		Piotr Chwał	354/90/UW		45-2023
					Rewizja: Nie
					Format: A4
					Data: 25.03.2024
					Skala: 1 : 100
					Ilość rys.: 07
					Nr str.:
Nazwa rysunku:		ELEWACJA WSCHODNIA I PÓŁNOCNA			