


ŘEZ 4
stanič. 0,400 00

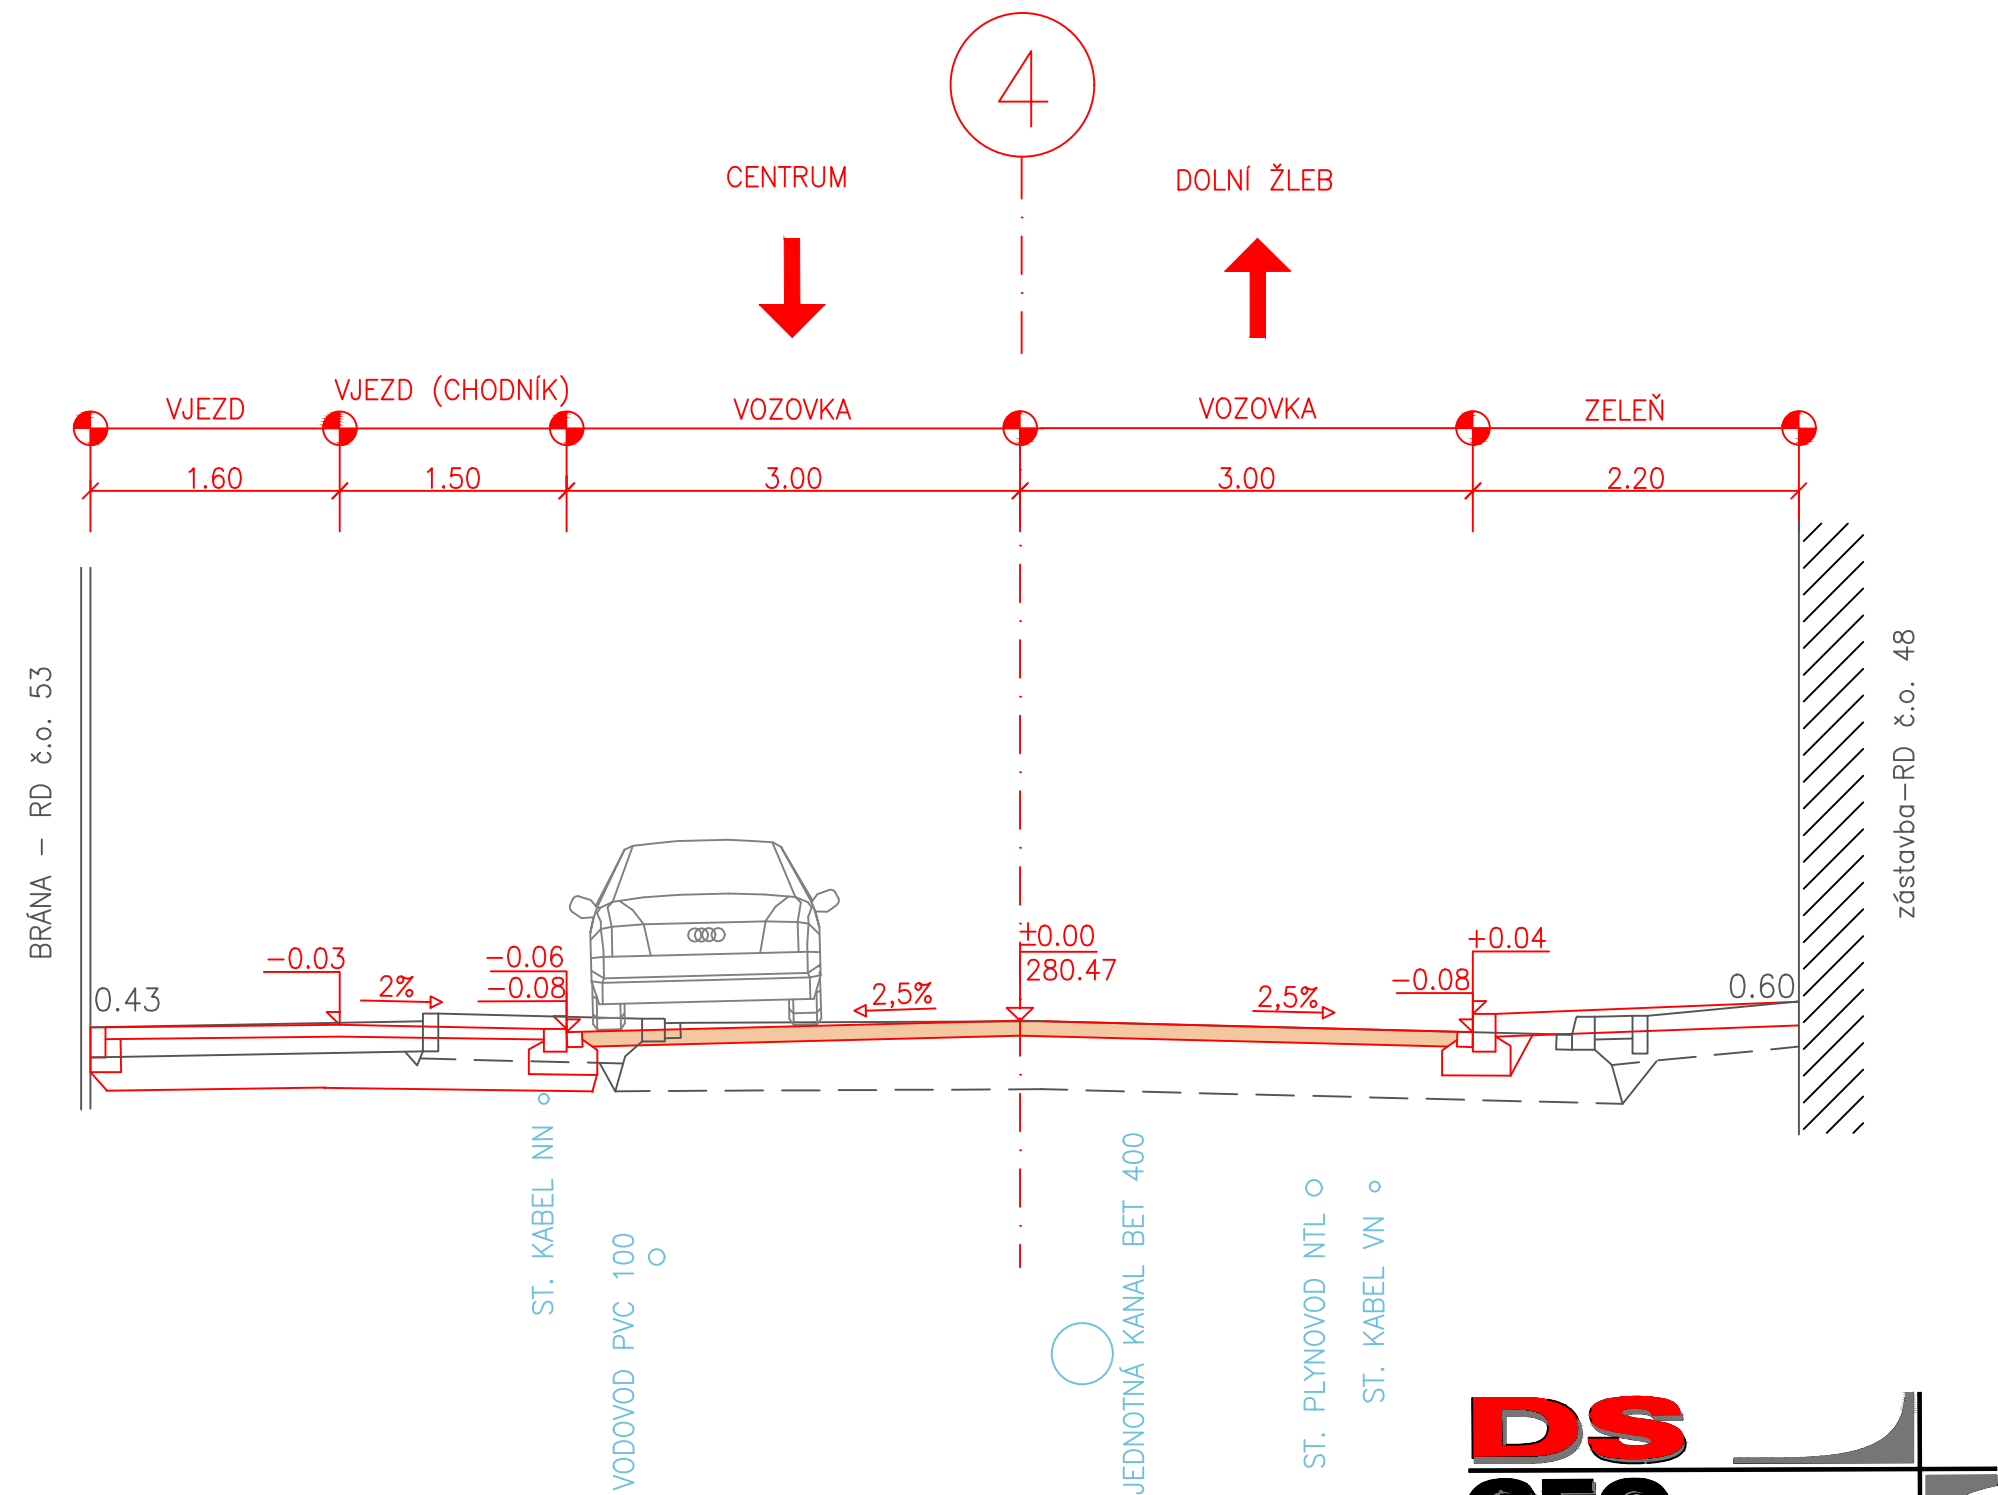

Výškový systém B.p.v.

VEDOUcí PROJEKTU:	ZODP.PROJEKTANT:	VYPRACOVAL:	DS GEO projekt Projektování dopravních stavb Ing. Petr Doležel Na Šiboníku 42, 779 00 Olomouc	
ING.DOLEŽEL PETR	ING.DOLEŽEL PETR	BARBORA HILŠEROVÁ		
KRAJ: OLOMOUCKÝ	MÍSTO: ŠTERNBERK	DATUM:	01 / 2025	
STAVEBNÍK: MĚSTO ŠTERNBERK		FORMÁT:	2 x A4	
NÁZEV AKCE: ŠTERNBERK SVĚTLOV - MÍSTNÍ KOMUNIKACE		MĚŘITKO:	1:50	
NÁZEV VÝKRESU: VZOROVÝ PŘÍČNÝ ŘEZ - km 0,400		STUPEŇ PD:	STUDIE	
		ZAKÁZKA:	134151	
		SOUPRAVA:	VÝKRES: 3.4	