


PŘÍČNÝ ŘEZ  
1:50

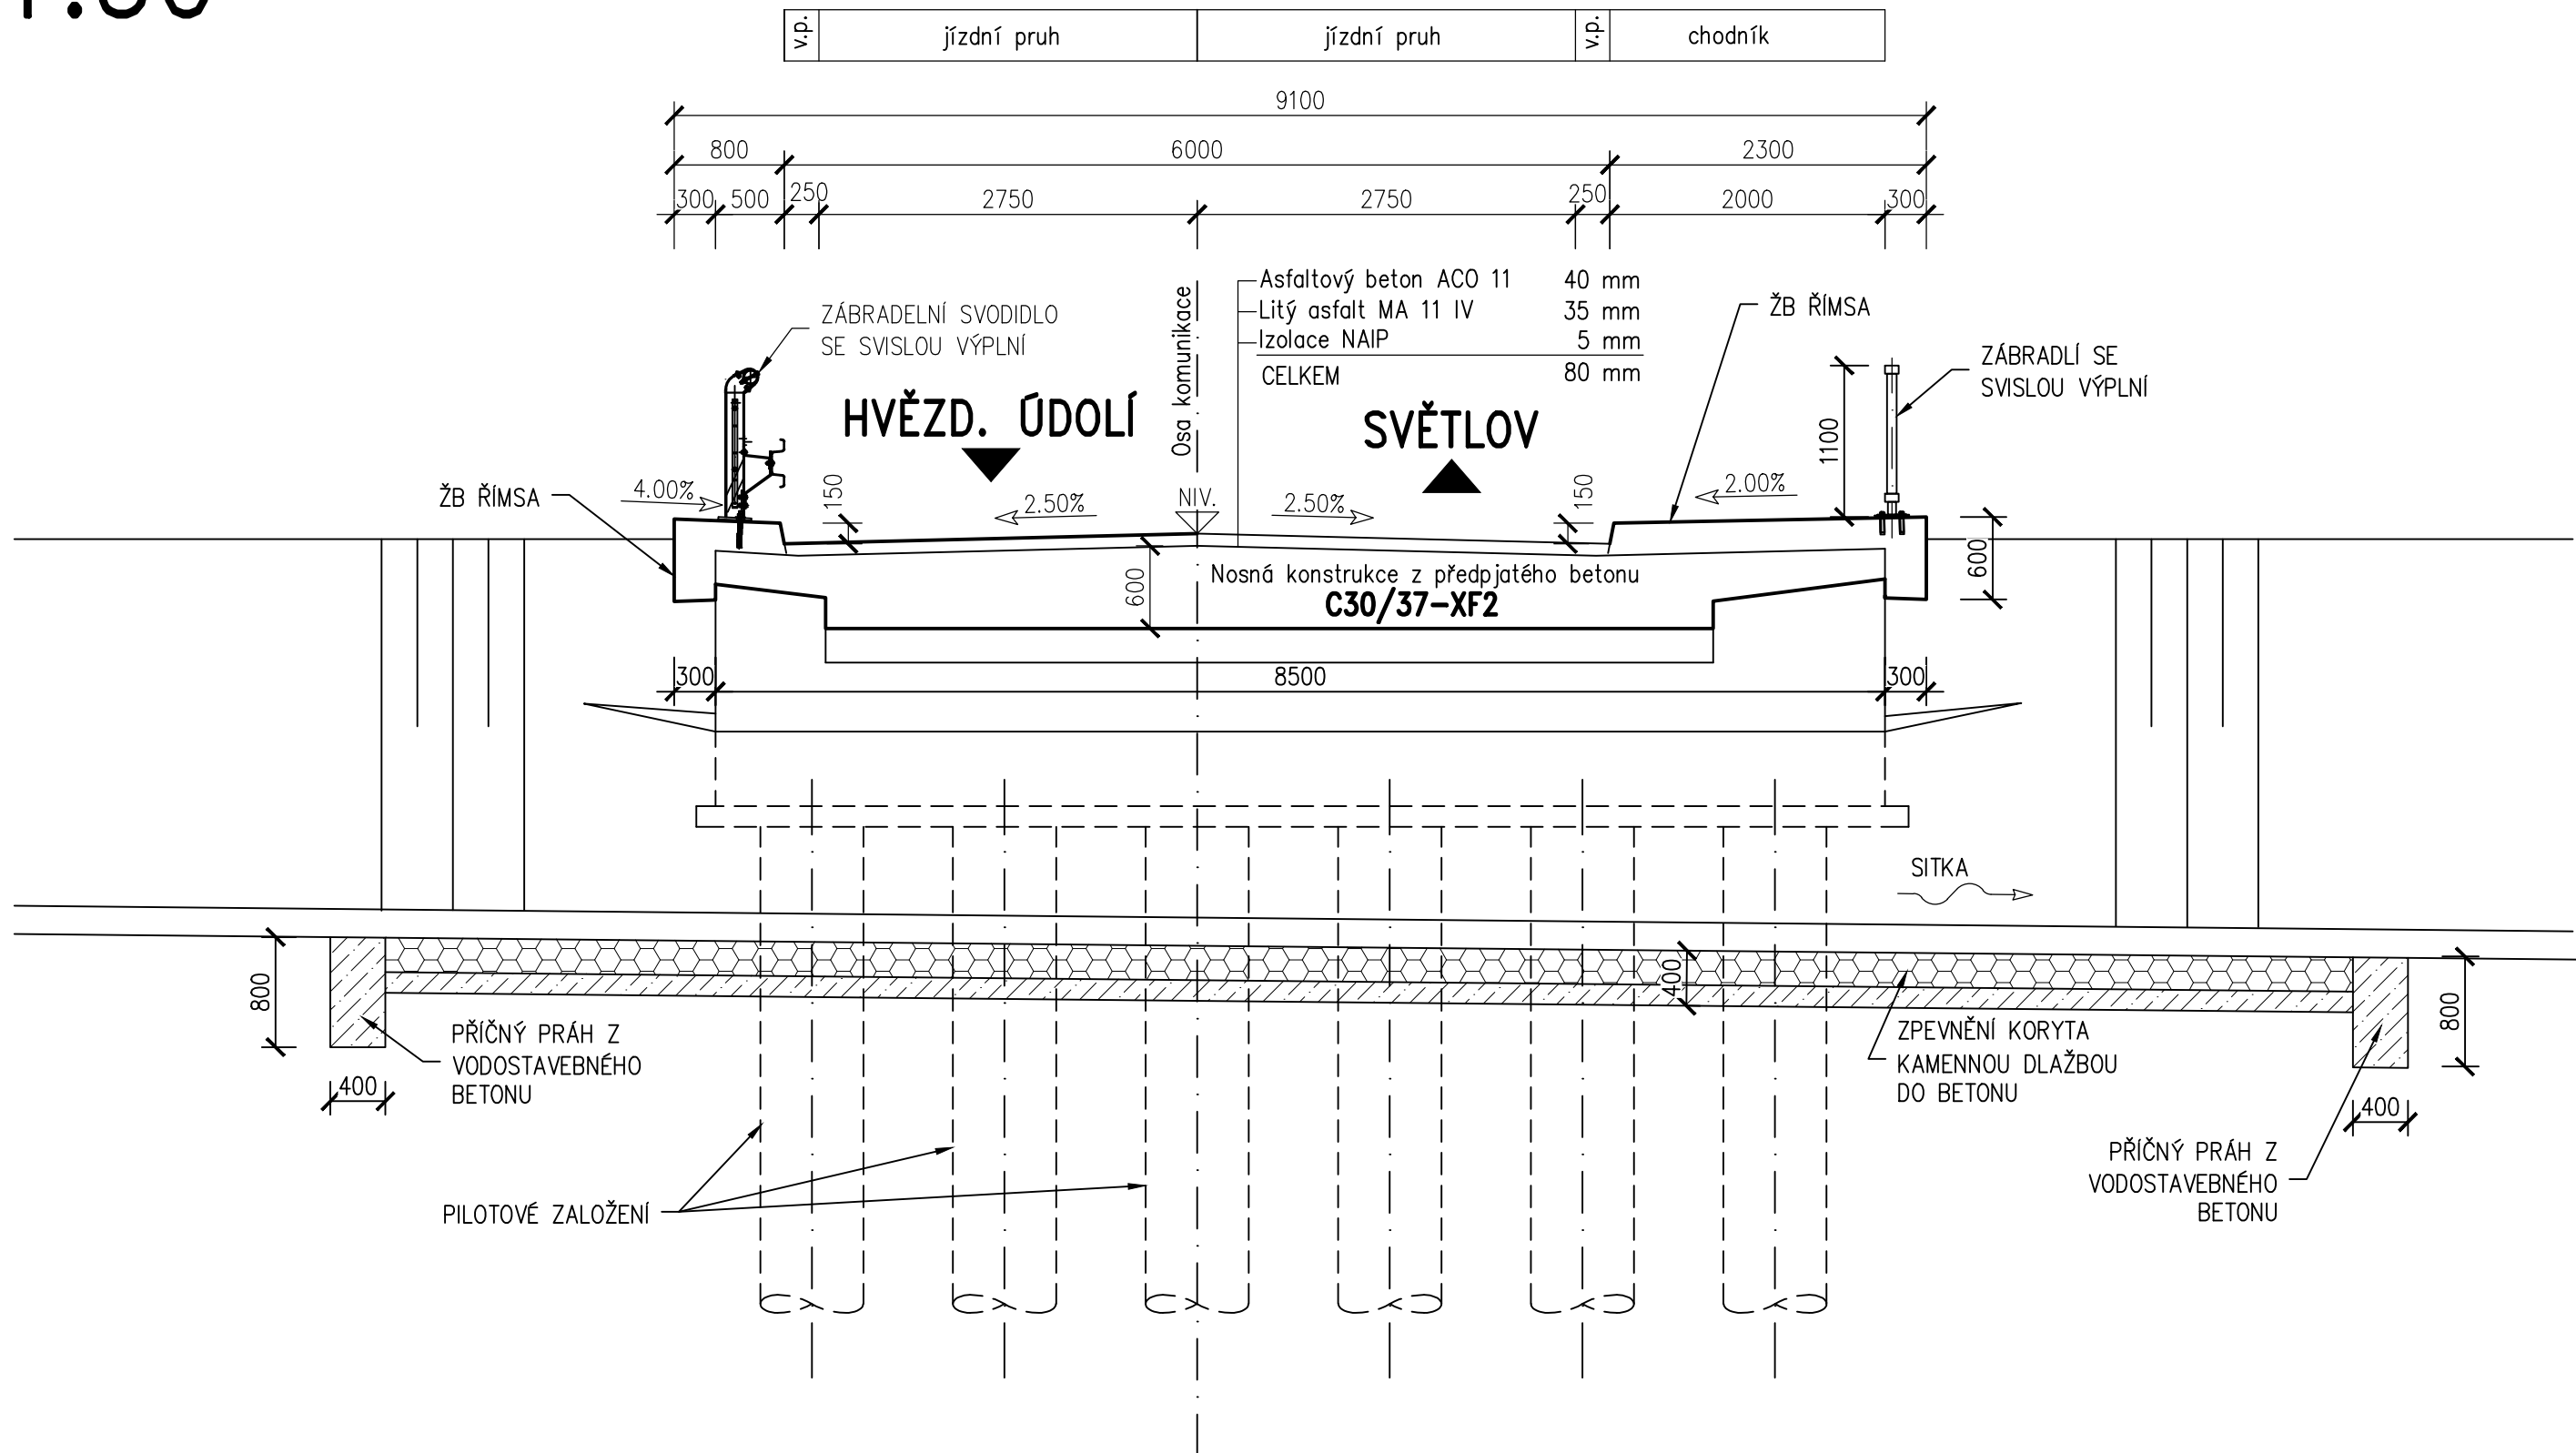

Souřadnicový systém S-JTSK  
Výškový systém B.p.v.



VEDOUCÍ PROJEKTU:	ZODP.PROJEKTANT:	VYPRACOVAL:	<b>DS GEO projekt</b> Projektování dopravních staveb Ing. Petr Doležel Na Šibeníku 42, 779 00 Olomouc	
ING.DOLEŽEL PETR	ING.DOLEŽEL PETR	ING.LENKA ZAPLETALOVÁ	DATUM:	02 / 2025
KRAJ: OLOMOUCKÝ			FORMÁT:	3 x A4
MÍSTO: ŠTERNBERK			MĚŘÍTKO:	1:50
STAVEBNÍK: MĚSTO ŠTERNBERK			STUPEŇ PD:	STUDIE
NÁZEV AKCE: ŠTERNBERK SVĚTLOV - MÍSTNÍ KOMUNIKACE			ZAKÁZKA:	134151
NÁZEV VÝKRESU: MOST PŘES SITKU - PŘÍČNÝ ŘEZ			SOUPRAVA:	VÝKRES: 4.2